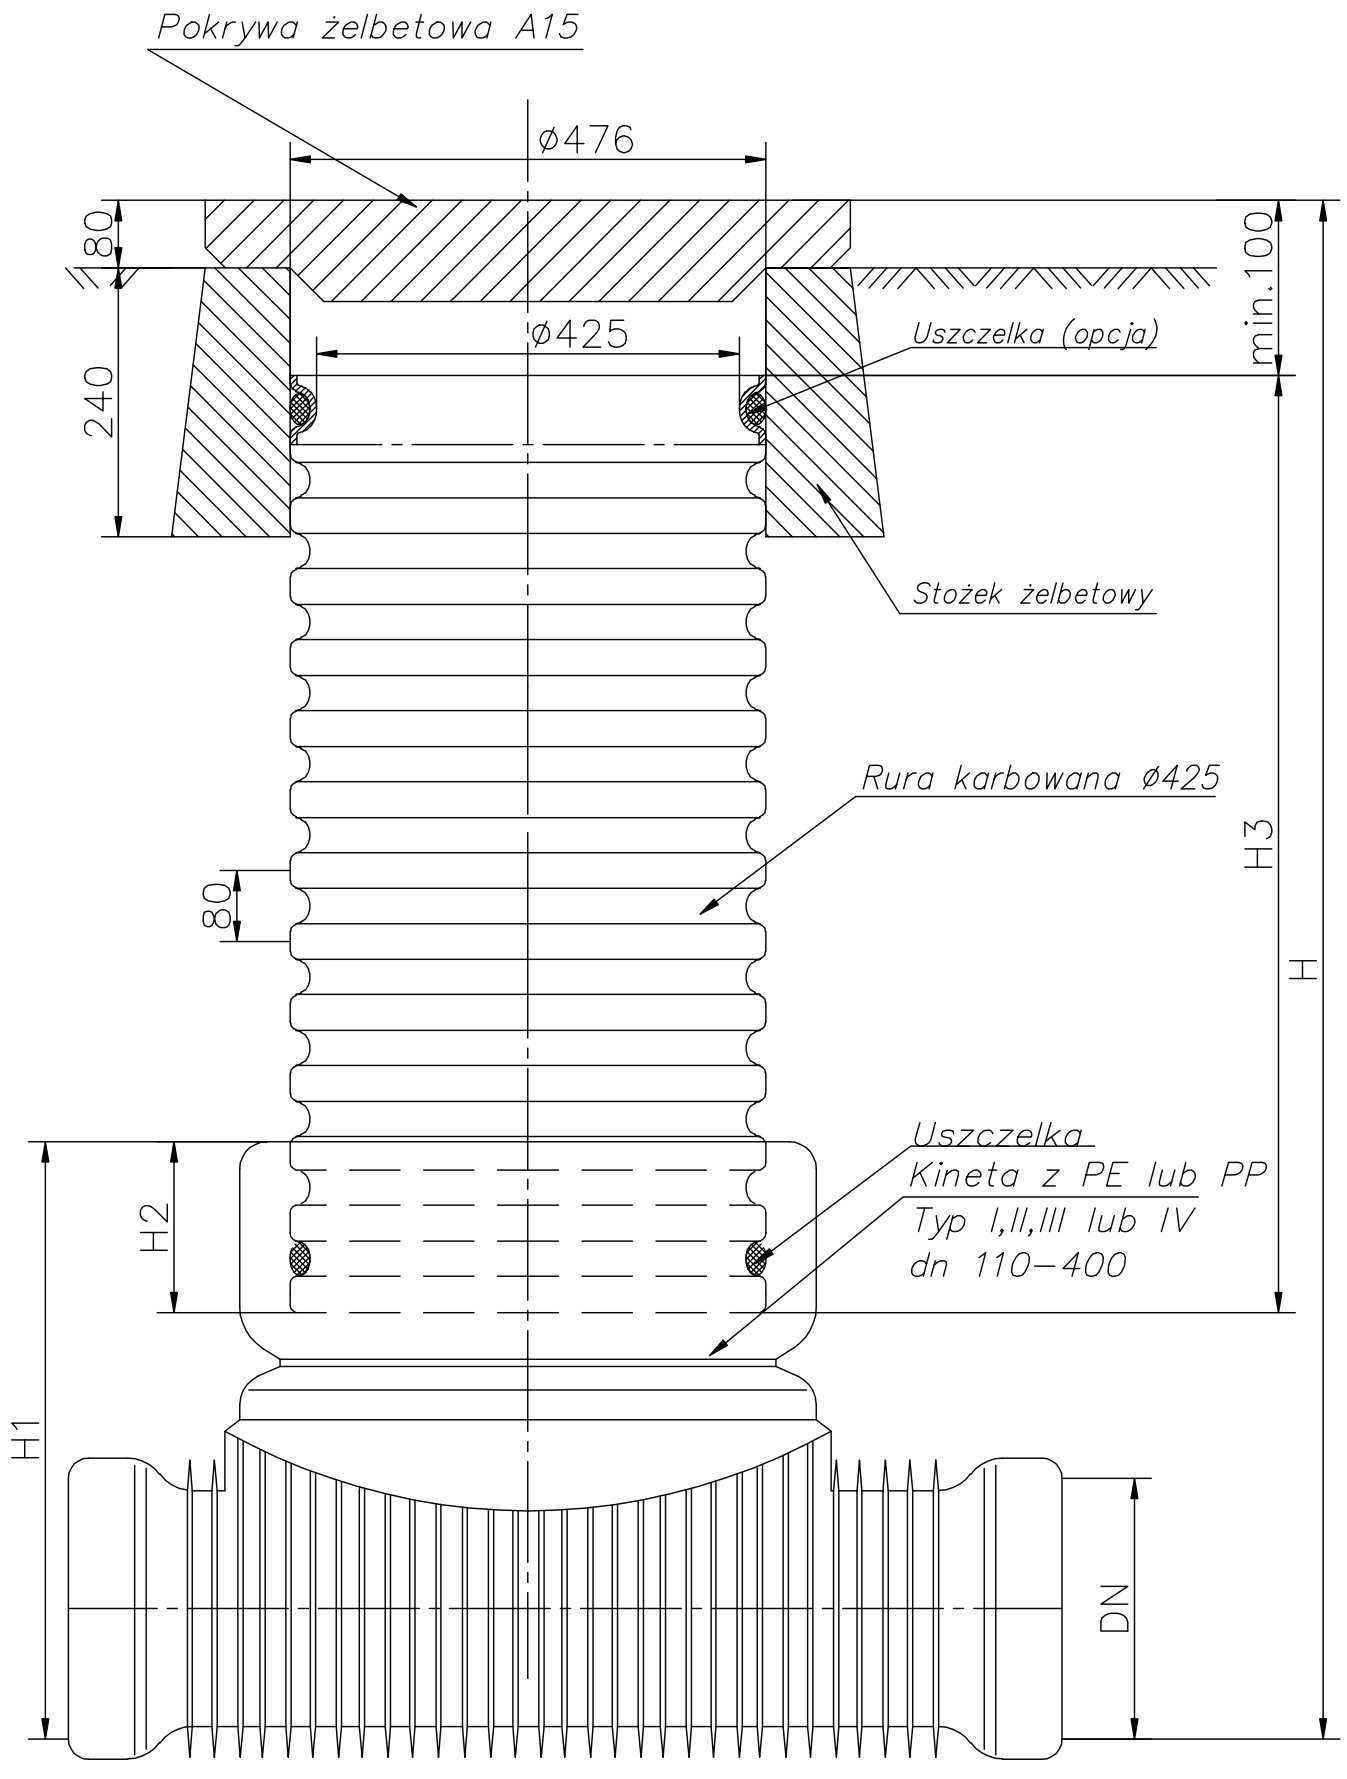

Studzienka inspekcyjna ø425
z pokrywą żelbetową klasy A15

PRZEBUDOWA INSTALACJI KANALIZACJI SANITARNEJ.

Nazwa rysunku:

STUDNIA REWIZYJNA D=425 PP

Adres:RAWA MAZOWIECKA, UL.MICKIEWICZA

Inwestor: RAWSKIE WODOCIĄGI I KANALIZACJA SP. Z O.O. 96-200 RAWA MAZOWIECKA, UL.SŁOWIAŃSKIEGO 70

Funkcja	Imię i nazwisko	Data	Podpis
Projektował:	techn. Andrzej Kisielewicz upr. 64/89/WK	03.2016	
Opracował:	techn. G. Chojnacka wł.Kisielewicz	03.2016	
Opracował:	mgr inż. Katarzyna Jakliewicz	03.2016	
Sprawdzający:	mgr inż. Piotr Lewiński upr. 279/87/Wł.	03.2016	

TEMAT:

Projekt budowlany wykonawczy na przebudowę instalacji kanalizacji sanitarnej na terenie targowiska miejskiego przy ul.Mickiewicza w Rawie Mazowieckiej.

PROJEKTOWANIE INSTALACJI WODNO-KANALIZACYJNYCH
mgr inż. Piotr Lewiński
93-208 , Łódź , ul.Dąbrowskiego 113,

Nr umowy:
-

Skala:
SCHEMAT

Nr rys.
3