


PRZEKRÓJ A-A

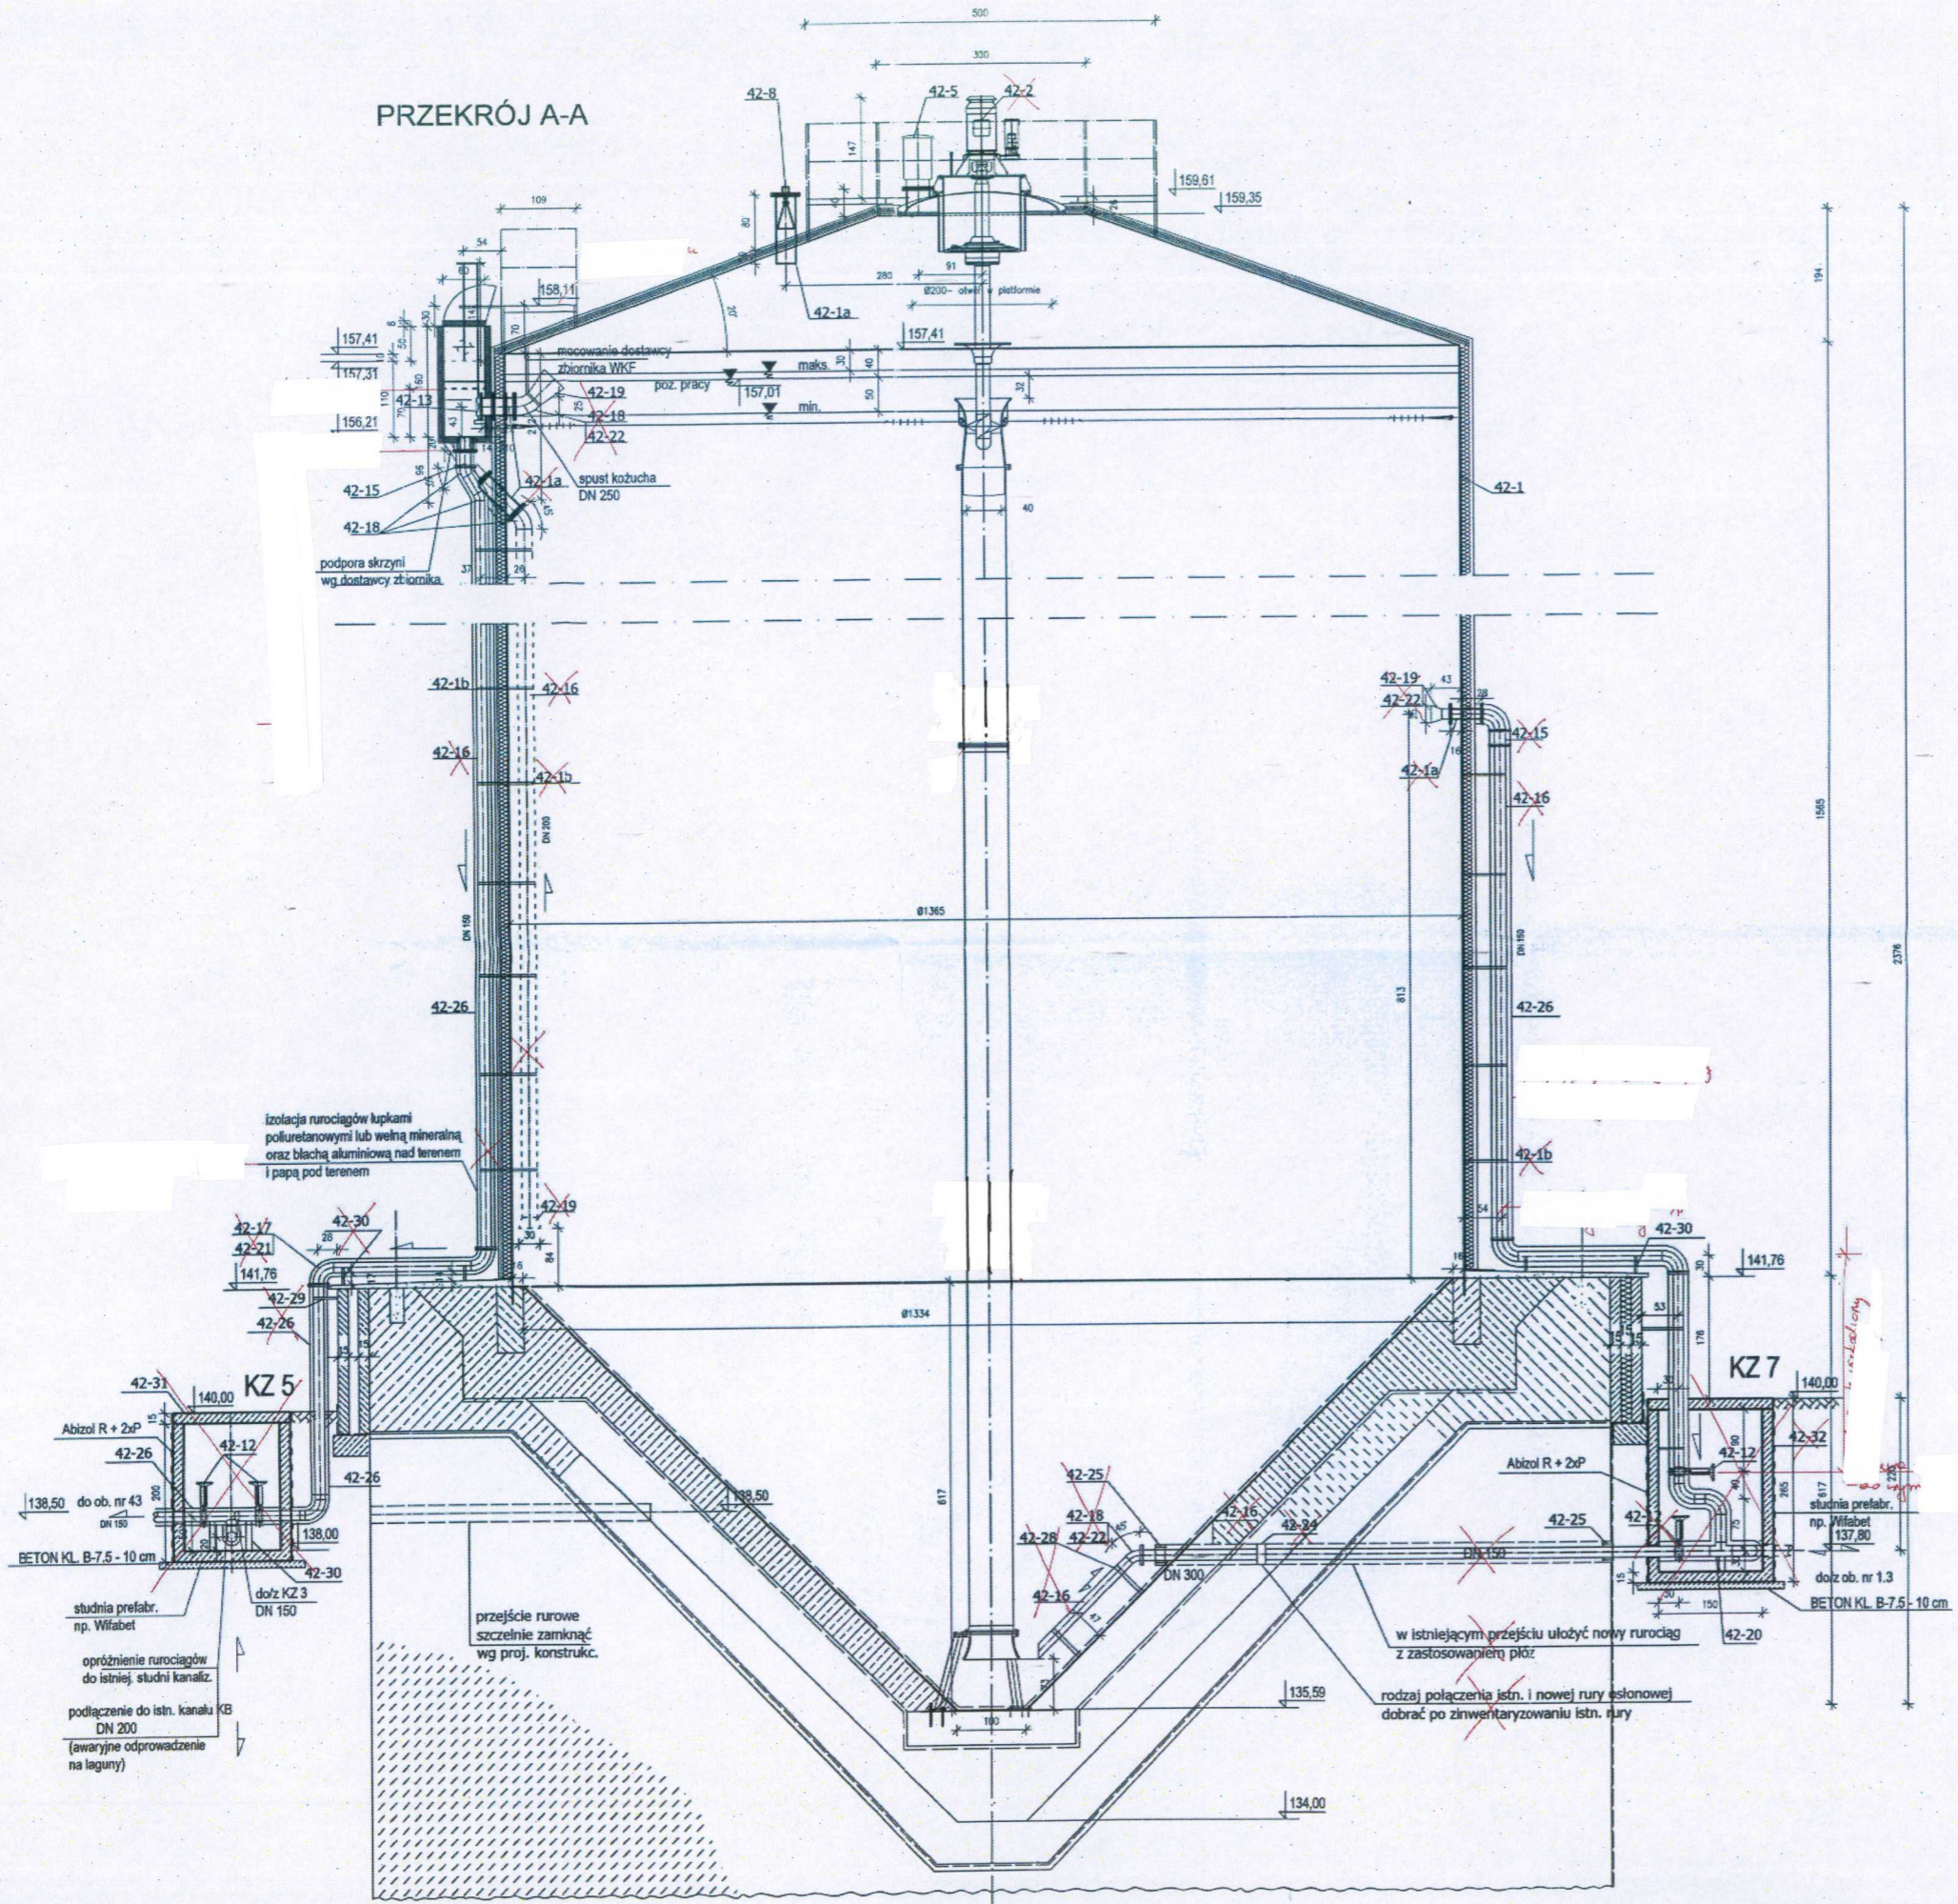

Rewizja nr:	Modyfikacja:	Data:	Wprowadził: (Imię, nazwisko, podpis)	Zatwierdził: (Imię, nazwisko, podpis)
Zamawiający: RAWSKIE WODOCIĄGI I KANALIZACJA SP. Z O.O. ul. Świdwiego 70, 95-000 Rawa Mazowiecka Tel/Fax: +48 (0) 46 914-21-75	Wykonawca: ILF CONSULTING ENGINEERS Polska ul. Powieży 15B, 62-500 Wągrowo Tel/Fax: +48 (0) 52 450 56 00 E-mail: info@ilf.com.pl			
PROJEKTANT: mgr inż. Jacek Kuczmarski	SPECJALNOŚĆ: INŻ. SANIT.	NR UPRAWNIENIA: 150000000	PODSZCZEGÓLNY 	
OPRACOWAŁ: inż. Krzysztof Pełczyński	INŻ. SANIT.	500005		
SPRAWDZIŁ: mgr inż. Zbigniew Szczęśliwski	INŻ. SANIT.	500005		
Inwestycja: Rozbudowa i przebudowa oczyszczalni ścieków o przepływności Q=7000m ³ /dla m. Rawa Mazowiecka				
Adres obiektu budowlanego: Oczyszczalnia ścieków w Żydowicach dla m. Rawa Mazowiecka				
Odbiorca: Odbiór Komunikacji, działek nr: 306, 304/1, 304, 307, 646, 640, 765, 766, 768				
Nr tomu: III W-3T	Nr wydania: 01	Faza projektu: PROJEKT WYKONAWCZY		
Nazwa robót: MODERNIZACJA GOSPODARSTWA ODCIENIEJ				
Nazwa rysunku: Komora fermentacyjna WKF - przekrój A-A	Nr obiektu:		42	
Nr umowy: 29/2007	Nr kontraktu: B-691			
Skala: 1:50	Brandz: TECHNOLOGICZNA	Data: 01.2009	Nr rysunku: 20	