


| | | | |
|-----------------------------------|--|-------------|--|
| Nazwa i adres obiektu budowlanego | Rozbudowa kanalizacji deszczowej Dn- 200 i 160 PVC na terenie targowiska miejskiego, działki Nr 444/3, 444/4, 444/5, 444/6, 445/9, 445/11, 446/5 i 446/6 , obręb Nr 4 przy ulicy Mickiewicza w Rawie Mazowieckiej , powiat rawski, województwo łódzkie . | | |
| Tytuł rysunku | PROFIL PODŁUŻNY | | |
| Projektant Imię i Nazwisko | Tech. Bud. Andrzej Antosik GT.IIa. 8346/46/76 spec. instalacyjno- inżynieryjnej w zakresie instalacji sanitarnych | Data Podpis | 2019.07.04 PROJEKTOWANIE - NADZORY Andrzej Antosik |
| Nr rysunku | 2 | skala | 1 : 100 |

96-200 Rawa Maz. ul. Akacjowa 6
tel. (0-46) 834 47-08
NIP 835-105-89-40
Gpr. bud. GT. II a. 8346/46/76

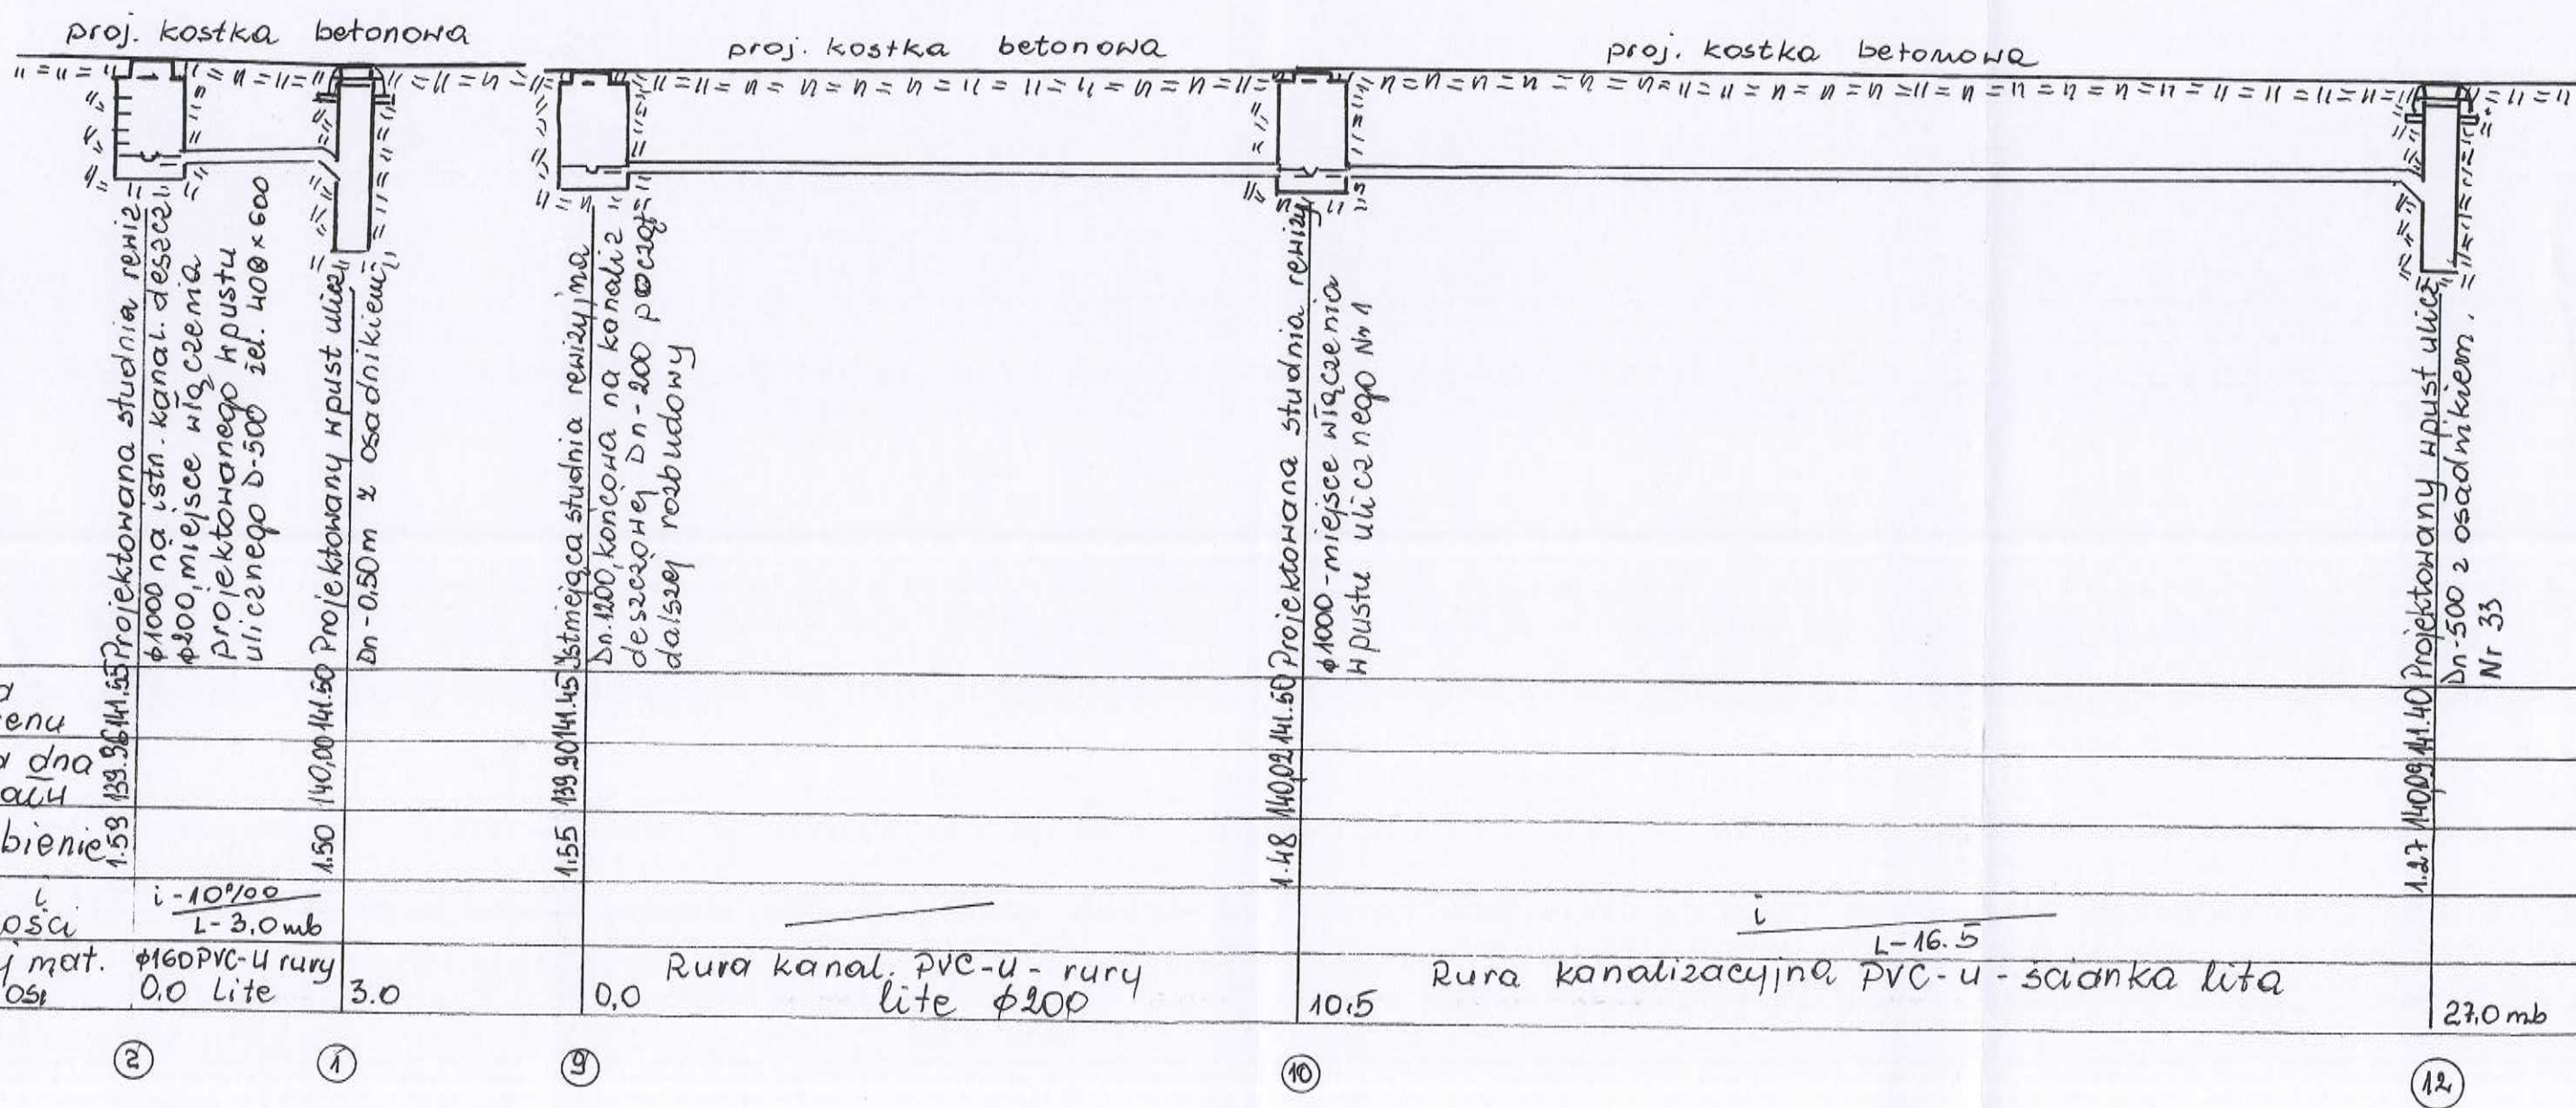

| | | | | | | | | | |
|------------------------|----------------------------|--------|--------|--------|--------|--------|---|--------|---------|
| Rzędna terenu | 139.86 | 141.55 | 139.90 | 141.45 | 140.02 | 141.50 | 140.09 | 141.40 | |
| Rzędna dna kanału | 139.86 | 141.55 | 139.90 | 141.45 | 140.02 | 141.50 | 140.09 | 141.40 | |
| Łączenie | 1.58 | 1.50 | 1.55 | 1.50 | 1.48 | 1.48 | 1.48 | 1.47 | |
| Spadki i długości | i = 10‰ L = 3.0 mb | | | | | | i = 10‰ L = 16.5 | | |
| Rodzaj mat. Dł. po osi | 160 PVC-U rury 0.0 Lite | | 3.0 | | 0.0 | | Rura kanalizacyjna PVC-U - ścianka lita 10.5 | | 27.0 mb |

② ① ⑨ ⑩ ⑫