


Nazwa i adres obiektu budowlanego	Rozbudowa kanalizacji deszczowej Dn- 200 i 160 PVC na terenie targowiska miejskiego, działki Nr 444/3, 444/4, 444/5, 444/6, 445/9, 445/11, 446/5 i 446/6 , obręb Nr 4 przy ulicy Mickiewicza w Rawie Mazowieckiej , powiat rawski, województwo łódzkie .		
Tytuł rysunku	PROFIL PODŁUŻNY		
Projektant Imię i Nazwisko	Tech. Bud. Andrzej Antosik GT.IIa. 8346/46/76 spec. instalacyjno- inżynieryjnej w zakresie instalacji sanitarnych	Data Podpis	2019.07.04 Andrzej Antosik
Nr rysunku	3	skala	1 : 100

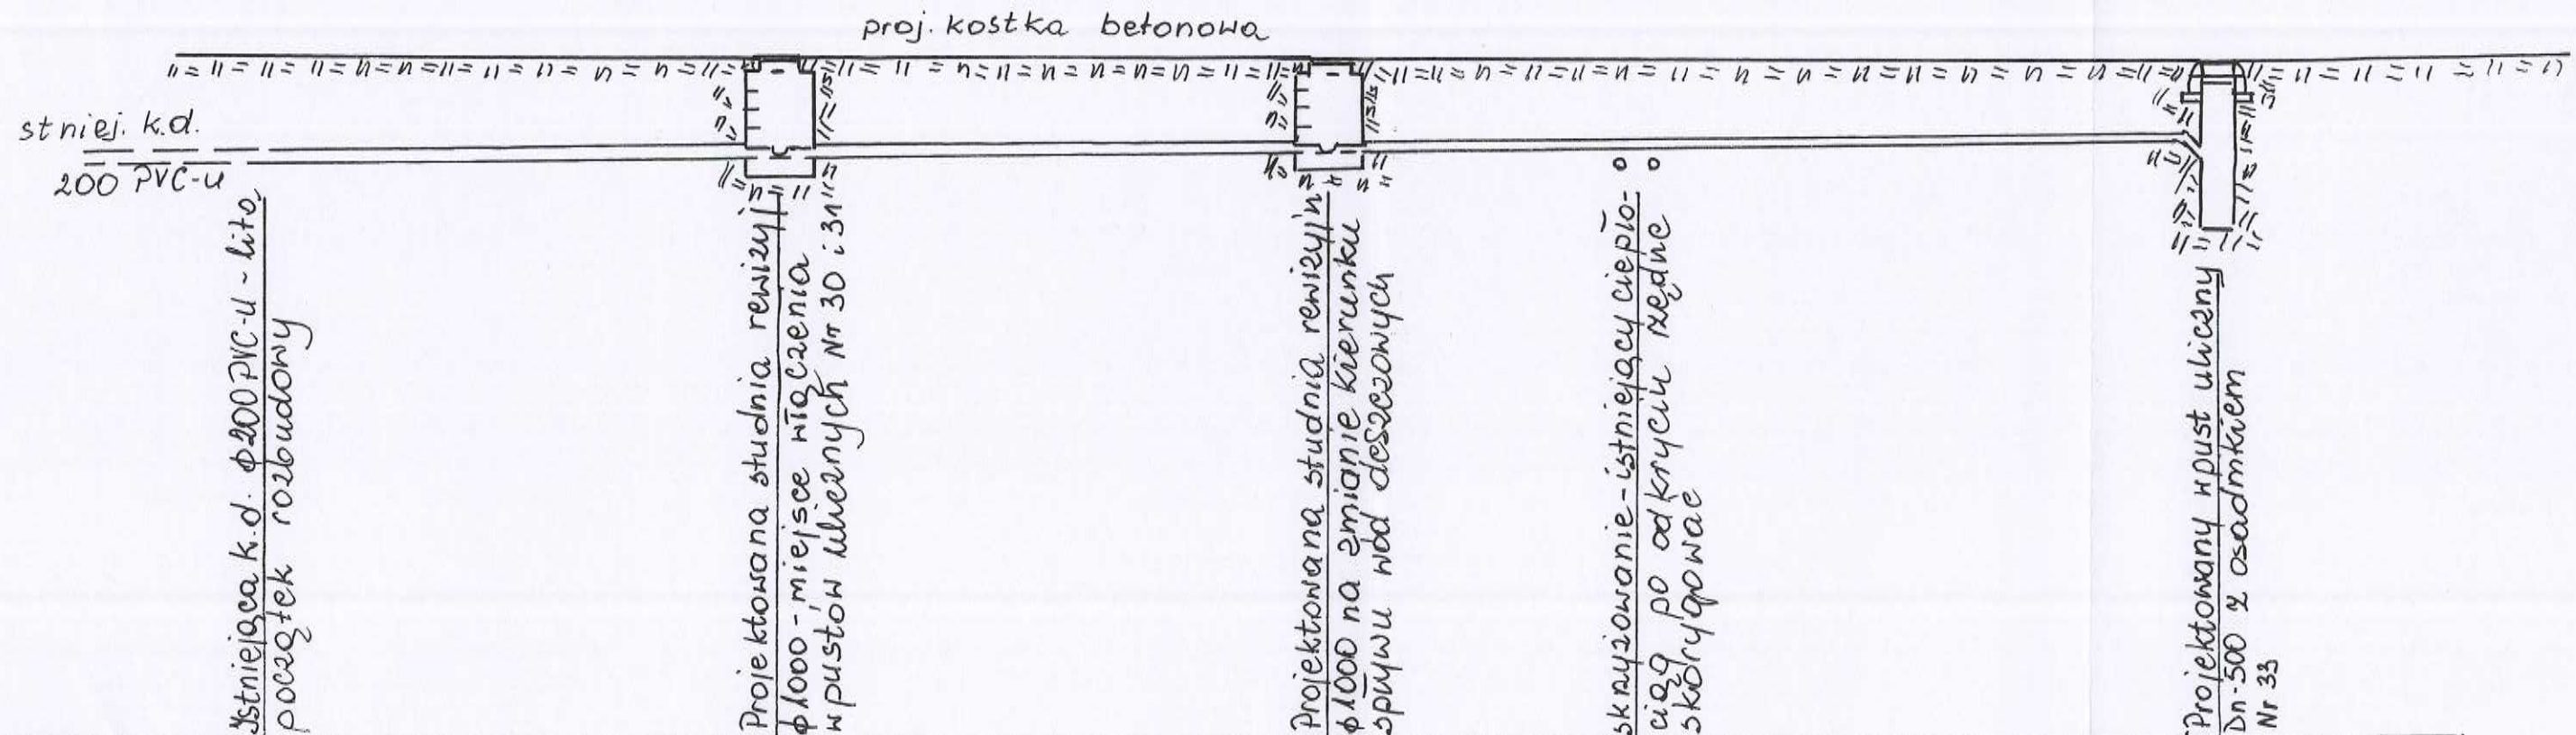

Rzędna terenu	111.60	111.60	111.52	111.50	111.45
Rzędna dna kanału	110.05	110.13	110.21	110.25	110.31
Zagłębienie	1.55	1.47	1.31	1.25	1.01
Spadki u - długości	i - 10‰ L=7,5mb				
Rode. mater. Długość po ob.	Rura kanal. PVC-u ścianka lita φ200	75	Rura kanalizacyjna kielichowa φ160 PVC-u ścianka lita	15,5	19,5
					28,5