


<b>Nazwa i adres obiektu budowlanego</b>	Rozbudowa kanalizacji deszczowej Dn- 200 PVC na terenie targowiska miejskiego, działki Nr 444/3, 444/4, 444/5, 444/6, 445/9, 445/11, 446/5 i 446/6, obręb Nr 4 przy ulicy Mickiewicza w Rawie Mazowieckiej, powiat rawski, województwo łódzkie.		
<b>Tytuł rysunku</b>	PROFIL PODŁUŻNY		
<b>Projektant Imię i Nazwisko</b>	<b>Tech. Bud. Andrzej Antosik</b> GT.IIa. 8346/46/76 spec. instalacyjno-inżynieryjnej w zakresie instalacji sanitarnych	<b>Data</b>	2017.07.04
<b>Nr rysunku</b>	4 A	<b>skala</b>	1 : 100

PROJEKTOWANIE - NADZORY  
*Andrzej Antosik*  
96-200 Rawa Maz. ul. Akcyjowa 6  
tel. (0-46) 814-42-08  
NIP 835-105-89-40  
Upr. bud. GT IIa 8346/46/76

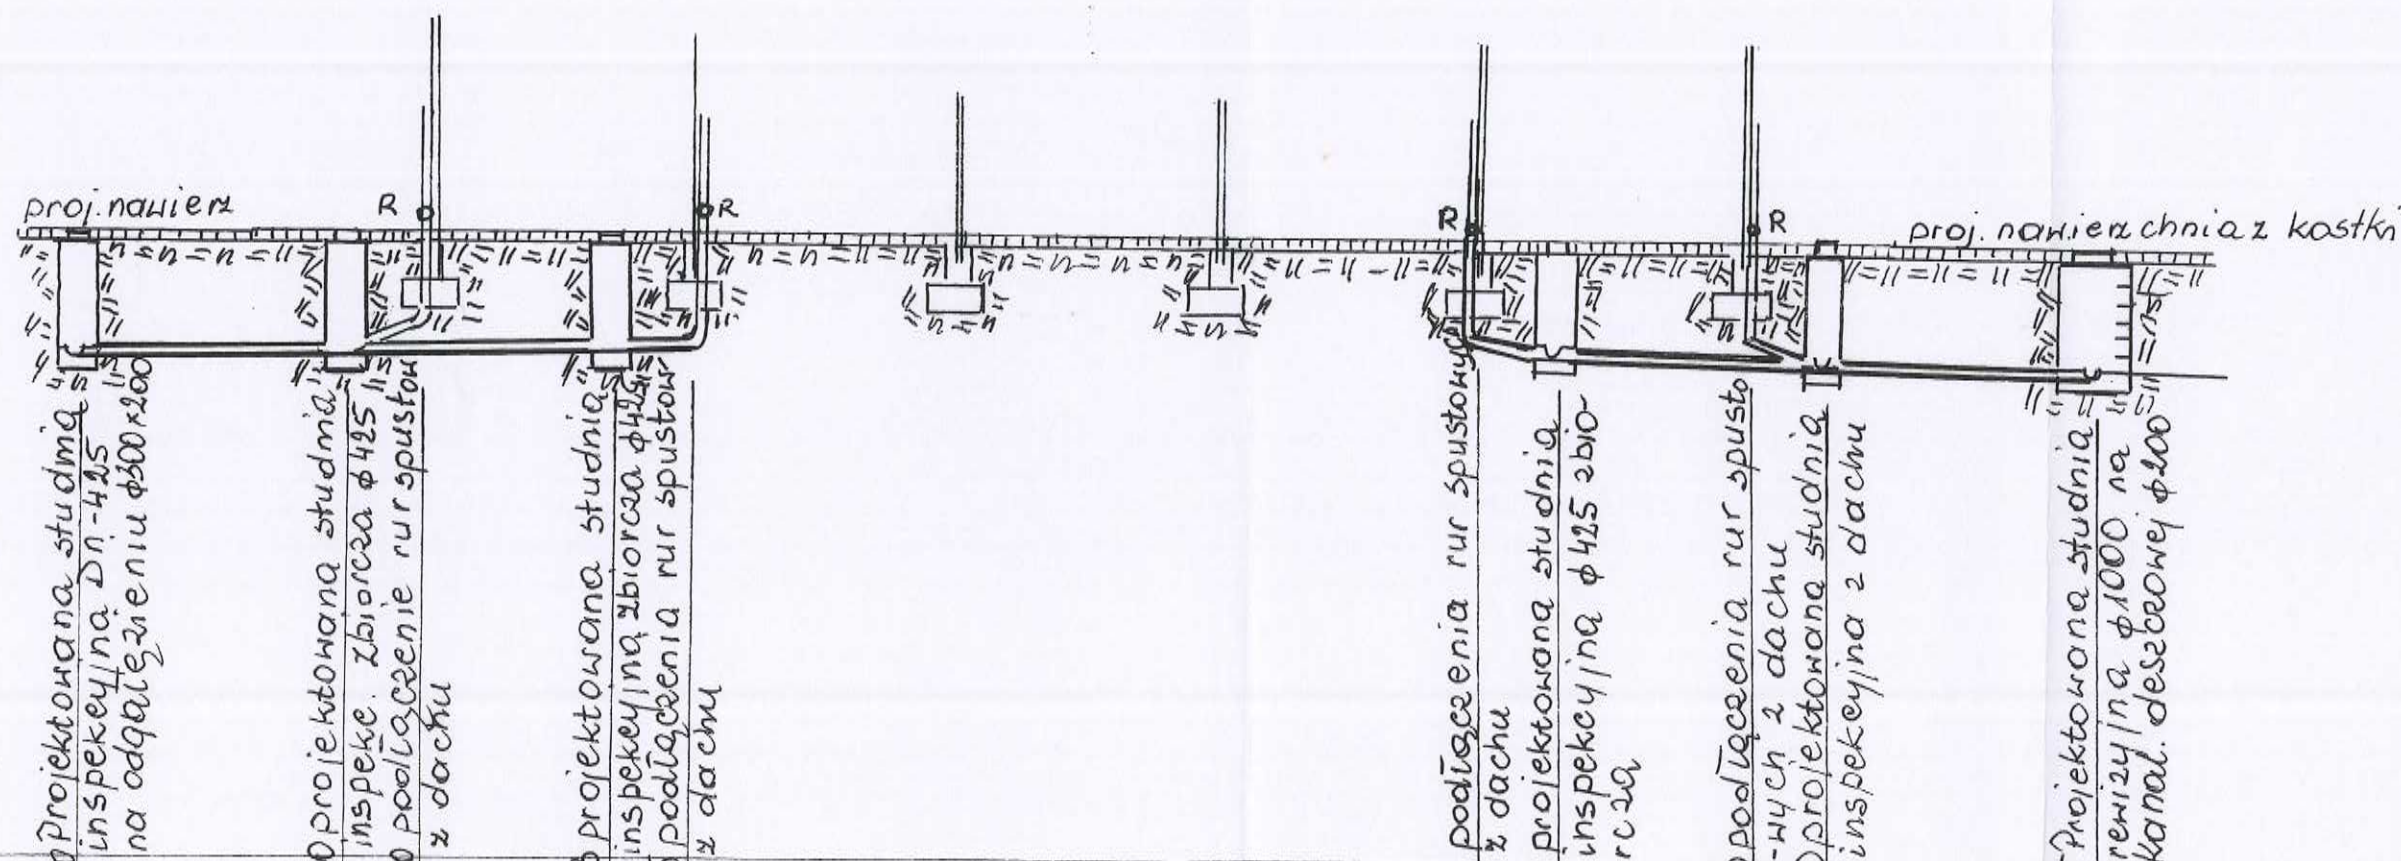

Rzędna terenu	139.90	139.94	139.99	140.00	140.00	140.02	140.01	140.00	139.90
Rzędna dna kanału									
Łagobienie	1.50	1.56	1.56	1.54	1.55	1.50	1.49	1.50	1.49
Spadki i długości		i-10% L-9,0m				L-8,0 i-10% L-8,0			
Rodzaj materiału	Rura PVC-u	Rura PVC-u	Rura PVC-u	Rura PVC-u	Rura PVC-u	Rura PVC-u	Rura PVC-u	Rura PVC-u	Rura PVC-u
Długość po osi	0,0	3,5	4,5	8,0	9,0	8,0	7,0	4,5	3,5

15

16

17

3

4

3