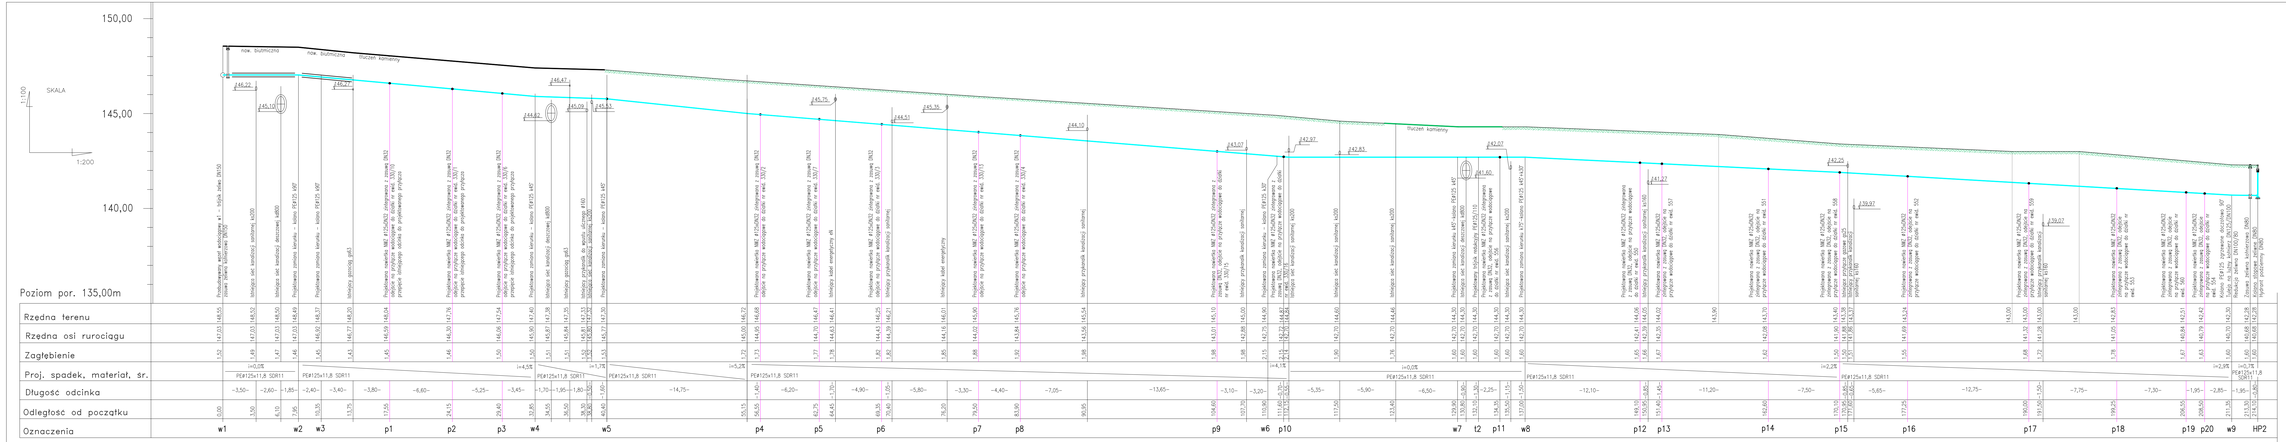

WĘZEŁ w1

WĘZEŁ w9 - HP2

OZNACZENIA:

1. trójnik żeliwny DN150/150
2. - zasuwa żeliwna kołnierzowa DN150
3. - złącze rurowo-kołnierzowe do rur PE
4. - betonowy blok oporowy
5. - redukcja żeliwna kołnierzowa DN150/100
6. - kolano kołnierzowe PE2012S z łubnym kołnierzem DN100
7. - nawiertka NW2 D160/DN32
8. - multi-elektroporowa D32x 1 bit *
9. - rura PE63Sx3,0
10. - multi-elektroporowa d32/3/4*
11. - krukunek hydrantowy 3/4"
12. - zdrój uliczny
13. - trójnik PE2012S zgrzewany doczołowo
14. - rura PE2012Sx11,8 SDR17 zgrzewana doczołowo
15. - redukcja żeliwna kołnierzowa DN100/80
16. - zasuwa żeliwna kołnierzowa DN80
17. - kształka żeliwna FF DN80L=500mm
18. - kolano stopowe żeliwne kołnierzowe DN80
19. - hydrant nadziemny DN80
20. - betonowy blok oporowy
21. - hydrant podziemny DN80
22. - kolano PE2012S zgrzewane doczołowo

OZNACZENIA:

- projektowana sieć wodociągowa wykonana z PE Ø125x11,8 SDR11
- projektowana rura osłonowa na gaz gs63 dwudzielna Ø110 L=1,0m
- projektowana rura osłonowa na kable telekomunikacyjne dwudzielna L=1,0m średnicy rury osłonowej dostosować do ilości kabli
- projektowana rura osłonowa na kable energetyczne dwudzielna Ø110 L=1,0m
- projektowana rura osłonowa 2Ø110x6,3 na projektowanych przyłączach wodociągowych z zabezpieczeniem piczami typu BR o wysokości 15mm i zakończona manszetami typu N ZKX2.100 / rura osłonowa Ø200x11,4 z zabezpieczeniem piczami typ L o wysokości 24mm z manszetami typ N ZKV200/200
- projektowana rura osłonowa na istniejących przyłączach gazowych gs63 dwudzielna Ø110 L=1,0m

UWAGI:

1. Przy wykonaniu przejęć istniejących odcinków przyłączy wodociągowych do projektowanych, należy ustalić rzeczywistą rzędną posadowienia przepiętnego odcinka.
2. Wszystkie projektowane przyłącza wodociągowe włączyć do wodociągu poprzez nasadkę typu NWZ Ø125/DN32 i zabezpieczyć zasuwą żeliwną jwentowaną DN32.
3. Wszystkie zmiany kierunku trasy wodociągu oraz miejsca włączeń zabezpieczyć betonowymi bokami oporowymi.

WW PROJEKT Wojciech Wolnicki ul. Próchnika 3/28; 97-300 Piotrków Tryb.	Branża: SANITARNA	Stadium: PB	
Obiekt budowlany: **PROJEKT BUDOWLANY BUDOWY SIECI WODOCIĄGOWEJ WRAZ Z PRZYŁĄCZAMI DO GRANIC NIERUCHOMOŚCI**			
Inwestycja: BUDOWA SIECI WODOCIĄGOWEJ WRAZ Z PRZYŁĄCZAMI DO GRANIC NIERUCHOMOŚCI			
Lokalizacja: działka nr ewid. 74, 135, 330/11, 330/17, 555 obręb 001, 96-200 Rawa Mazowiecka	Rawskie Wodociągi i Kanalizacja Sp. z o. o. ul. Jakuszo Dzwankiego 70 96-200 Rawa Mazowiecka		
Projektant: mgr inż. Wojciech Wolnicki nr upr. LUBD/0006/PWOS/12	Podpis:		
Asystent projektanta: mgr inż. Edyta Wójcik	Podpis:		
Sprawdzający: mgr inż. Bogdan Adamus nr upr. LUBD/0006/PWOS/12	Podpis:		
Tytuł rys.: PROFIL PODŁUŻNY SIECI WODOCIĄGOWEJ		Rysunek nr: 05	
Data rozwoju: 05.2019	Data rozwoju:	Skala: 1:100/200	