

DECYZJA

Na podstawie art. 39 ust. 3 i 3a ustawy z dnia 21 marca 1985 r. o drogach publicznych (Dz. U. z 2021 poz. 1376, 1595) oraz § 140 rozporządzenia Ministra Transportu i Gospodarki Morskiej z dnia 2 marca 1999r. w sprawie warunków technicznych, jakim powinny odpowiadać drogi publiczne i ich usytuowanie (Dz. U. z 2016r. poz. 124) i art. 104 ustawy z dnia 14 czerwca 1960r. – Kodeks postępowania administracyjnego (Dz. U. z 2021r. poz. 753, 1491)) - po rozpatrzeniu wniosku z dnia 29 października 2021 r. złożonego przez Pełnomocnika Rawskich Wodociągów i Kanalizacji ul. Słowackiego 70, 96-200 Rawa Mazowiecka Pana Marcina Musiała Biuro Projektowe MM Projekt ul. Św. Rocha 147, 97-500 Radomsko.

Burmistrz miasta Rawa Mazowiecka zezwala

wnioskodawcy na zlokalizowanie w pasie drogowym drogi gminnej nr 113302E ul. Gąsiorowskiego działce oznaczonej nr ewid. 1157/1 w obrębie 4 w Rawie Mazowieckiej urządzeń niezwiązanych z potrzebami zarządzania drogami lub potrzebami ruchu drogowego tj. lokalizacji sieci zgodnie z przedłożonym projektem zagospodarowania działki w skali 1:500 stanowiącą integralną część niniejszej decyzji, na poniższych warunkach:

1. Budowę należy zaprojektować ze szczególnym uwzględnieniem § 140 Rozporządzenia Ministra Transportu i Gospodarki Morskiej z dnia 2 marca 1999 r. w sprawie warunków technicznych jakim powinny odpowiadać drogi publiczne i ich usytuowanie.
2. Odtworzenie elementów konstrukcji pasa drogowego nastąpi na koszt inwestora robót zgodnie z warunkami technicznymi Rozporządzenia Ministra Transportu i Gospodarki Morskiej z dnia 2 marca 1999 roku w sprawie warunków, jakim powinny odpowiadać drogi publiczne i ich usytuowanie, jak również Specyfikacje Techniczne Wykonania i Odbioru Robót Budowlanych.
3. Budowa w pasie jezdnym metodą bezwykopową w terenie zielonym dopuszcza się wykonanie metodą wykopu otwartego, z otwarciem naruszanych elementów pasa drogowego do poprzedniego stanu użyteczności.
4. Po zakończeniu robót - nie później jednak niż przy przekazaniu pasa drogowego zarządcy drogi, należy dostarczyć dokumentację powykonawczą odbudowanej nawierzchni, inwentaryzację geodezyjną, oświadczenie Kierownika budowy o odtworzeniu nawierzchni pasa drogowego zgodnie z uzgodnionym z Zarządcą drogi – sposobem odbudowy nawierzchni pasa drogowego lub o nienaruszeniu nawierzchni pasa drogowego – w przypadku zajęcia pasa drogowego bez

dokonywania rozkopu. Na żądanie zarządcy drogi należy dostarczyć wyniki badań zagęszczenia gruntu.

5. Utrzymanie urządzeń w pasie drogowym należy do jego posiadacza.
6. Budowa nie może naruszać prawa własności osób trzecich a za jego naruszenie odpowiada inwestor.
7. **Jeżeli budowa, przebudowa lub remont drogi wymaga przełożenia urządzeń koszt tego przełożenia ponosi jego właściciel.**
8. Przed rozpoczęciem robót budowlanych inwestor jest zobowiązany do:
 - 1) Uzyskania pozwolenia na budowę lub zgłoszenia budowy albo wykonywania robót budowlanych;
 - 2) Uzgodnienia z zarządcą drogi, przed uzyskaniem pozwolenia na budowę, projektu budowlanego urządzenia;
 - 3) Uzyskania zezwolenia zarządcy drogi na zajęcie pasa drogowego, dotyczącego prowadzenia robót w pasie drogowym i umieszczenia w nim urządzeń niezwiązanych z potrzebami zarządzania drogami lub potrzebami ruchu drogowego wraz z określeniem warunków odtworzenia naruszonych elementów pasa drogowego do stanu pierwotnego, po złożeniu stosownego wniosku zgodnie z art. 40 pkt 1 ustawy z dnia 21 marca 1985r. o drogach publicznych w ilości niezbędnej dla budowy w/w urządzeń.
9. Niniejsza decyzja jest równoznaczna z prawem dysponowania nieruchomością stanowiącą pas drogowy na wyżej określonych warunkach. Inwestor zobowiązany jest do dopełnienia warunków niniejszej decyzji pod rygorem zastosowania art. 162 K.P.A.

UZASADNIENIE

W dniu 29 października 2021 r. do tut Urzędu złożony został wniosek przez Pełnomocnika Rawskich Wodociągów i Kanalizacji ul. Słowackiego 10, 96-200 Rawa Mazowiecka Pana Marcina Musiała Biuro Projektowe MM Projekt z siedzibą pod adresem ul. Św. Rocha 147, 97-500 Radomsko o zezwolenie na lokalizację sieci wodociągowej w pasie drogi gminnej ul. Gąsiorowskiego dz. nr ewid. 1157/1 obręb 4 w Rawie Mazowieckiej – zgodnie lokalizacją wskazaną na mapie stanowiącą załącznik do złożonego w ww. sprawie wniosku.

Zgodnie z art. 39 ust. 3 ustawy z 21 marca 1985r. o drogach publicznych w szczególnie uzasadnionych wypadkach lokalizowanie w pasie drogowym obiektów budowlanych lub

urządzeń niezwiązanych z potrzebami zarządzania drogami lub potrzebą ruchu drogowego może nastąpić wyłącznie za zezwoleniem właściwego zarządcy drogi.

Niniejsza decyzja jest równoznaczna z prawem dysponowania nieruchomością stanowiącą pas drogowy na wyżej określonych warunkach. Inwestor zobowiązany jest do dopełnienia warunków niniejszej decyzji pod rygorem zastosowania art. 162 K.P.A.

Po rozpatrzeniu wniosku postanowiono **zezwoić** na lokalizację urządzeń na wyżej przedstawionych warunkach.

POUCZENIE

Od niniejszej decyzji służy odwołanie do Samorządowego Kolegium Odwoławczego w Skierniewicach za pośrednictwem Burmistrza Miasta Rawa Mazowiecka, w terminie 14 dni od dnia jej doręczenia.

W trakcie biegu terminu do wniesienia odwołania strona może zrzec się prawa do wniesienia odwołania wobec organu administracji publicznej, który wydał decyzję. Z dniem doręczenia organowi administracji publicznej oświadczenia o zrzeczeniu się prawa do wniesienia odwołania przez ostatnią ze stron postępowania, decyzja staje się ostateczna i prawomocna, co oznacza, iż decyzja podlega natychmiastowemu wykonaniu i brak jest możliwości zaskarżenia decyzji do Wojewódzkiego Sądu Administracyjnego. Nie jest możliwe skuteczne cofnięcie oświadczenia o zrzeczeniu się prawa do wniesienia odwołania.

W załączeniu:

1.- Plan zagospodarowania działki

Z up. Burmistrza Miasta

mgr Katarzyna Gwałd
NACZELNIK WYDZIAŁU GOSPODARSTWA KOMUNALNEJ

Decyzję otrzymują:

1. Marcin Musiał Biuro Projektowe MM Projekt z siedzibą pod adresem ul. Św. Rocha 147,
97-500 Radomsko

Klauzula informacyjna dot. przetwarzania danych osobowych

Administratorem jest Burmistrz Miasta Rawa Mazowiecka, mający siedzibę w Rawie

Mazowieckiej (96-200) przy pl. Piłsudskiego 5.

Z administratorem danych można się skontaktować poprzez adres e-mail um@rawamazowiecka.pl lub pisemnie na adres siedziby administratora.

Więcej informacji na www.bip.

Mapa do celów projektowych		1:500
tytuł mapy		skala mapy
Rawa Mazowiecka ul. Wacława Gąsiorowskiego dz.670/69, 1158/2, 1158/1, 1/6		
nazwa miejscowości		
101301_1 Rawa Mazowiecka	0004, 0005	
identyfikator i nazwa jednostki ewidencyjnej		identyfikator i nazwa obrębu ewidencyjnego
DP Geodezja Pracownia Geodezyjna inż. Damian Pachulski tel. 600-223-125 97-300 Piotrków Tryb., ul. Wojsk. Polskiego 226 NIP 77-263-03-76 REGON 100995764		GEODETA UPRAWNIONY inż. Damian Pachulski Nr upr. 2155 97-300 Piotrków Tryb., ul. Wojska Polskiego 226 tel. 600-223-125
imię i nazwisko lub nazwa podmiotu, który wykonał mapę, oraz podpis osoby reprezentującej ten podmiot		imię i nazwisko, numer świadectwa nadania uprawnień geodety, który sporządził mapę, oraz jego podpis
GG.II.6640.341.2021		
oznaczenie kancelaryjne zgłoszenia pracy geodezyjnej		
2000/7	Kronsztaedt 60	
nazwa układu współrzędnych prostokątnych płaskich		nazwa układu wysokości
-----		19.03.2021
oznaczenie granic obszaru, który był przedmiotem opracowania		data opracowania mapy
Wykonanie niniejszej mapy nie było poprzedzone ustaleniami dotyczącymi ewentualnych służebności gruntowych obciążających grunty położone w granicach projektowanej inwestycji budowlanej.		
Rozporządzenie Ministra Rozwoju z dnia 18 sierpnia 2020 r. w sprawie standardów technicznych wykonywania geodezyjnych pomiarów sytuacyjnych i wysokościowych... (Dz. U. z 2020 r. poz. 276, 284, 782 i 1086)		
Szkic orientacyjny		

Nie wyklucza się istnienia w terenie innych nie wykazanych na niniejszej mapie urządzeń podziemnych, które nie były zgłoszone do inwentaryzacji.
Za przewody nie zgłoszone do inwentaryzacji geodezyjnej, wykonawca niniejszej mapy nie ponosi odpowiedzialności.

Punkty osnowy geodezyjnej podlegają ochronie (Ustawa z dn. 17.05.1989 r. Prawo Geodezyjne i Kartograficzne)
Rozporządzenie Ministra Spraw Wewnętrznych i Administracji z dn. 15.04.1999 r. - Dziennik Ustaw Nr 45 poz.

DP GEODEZJA PRACOWNIA GEODEZYJNA
inż. DAMIAN PACHULSKI
97-300 Piotrków Tryb.
ul. Wojska Polskiego 226
tel. 600-223-125

Poświadczam, że niniejszy dokument został opracowany w wyniku prac geodezyjnych i kartograficznych, których rezultaty zawiera operat techniczny pozytywnie zweryfikowany. Jednocześnie informuję, że jestem świadomy odpowiedzialności karami za złożenie fałszywego oświadczenia.

Identyfikator zgłoszenia pracy geodezyjnej GG II 6640.341.2021

Organ służby geodezyjnej, który otrzymał zgłoszenie Starosta rawski


Wykonawca prac geodezyjnych DP GEODEZJA Pracownia Geodezyjna

Numer oraz data sporządzenia dokumentu zawierającego wynik pozytywnej weryfikacji Protokół Weryfikacji nr 2 z dnia 15.04.2021

Imię i nazwisko oraz numer uprawnień zawodowych kierownika prac inż. Damian Pachulski Nr uprawnień: 2155

Nr operatu technicznego przyjętego Państwowego zasobu geodezyjnego P.1013.2021.503

Y=7148750
X=5736200

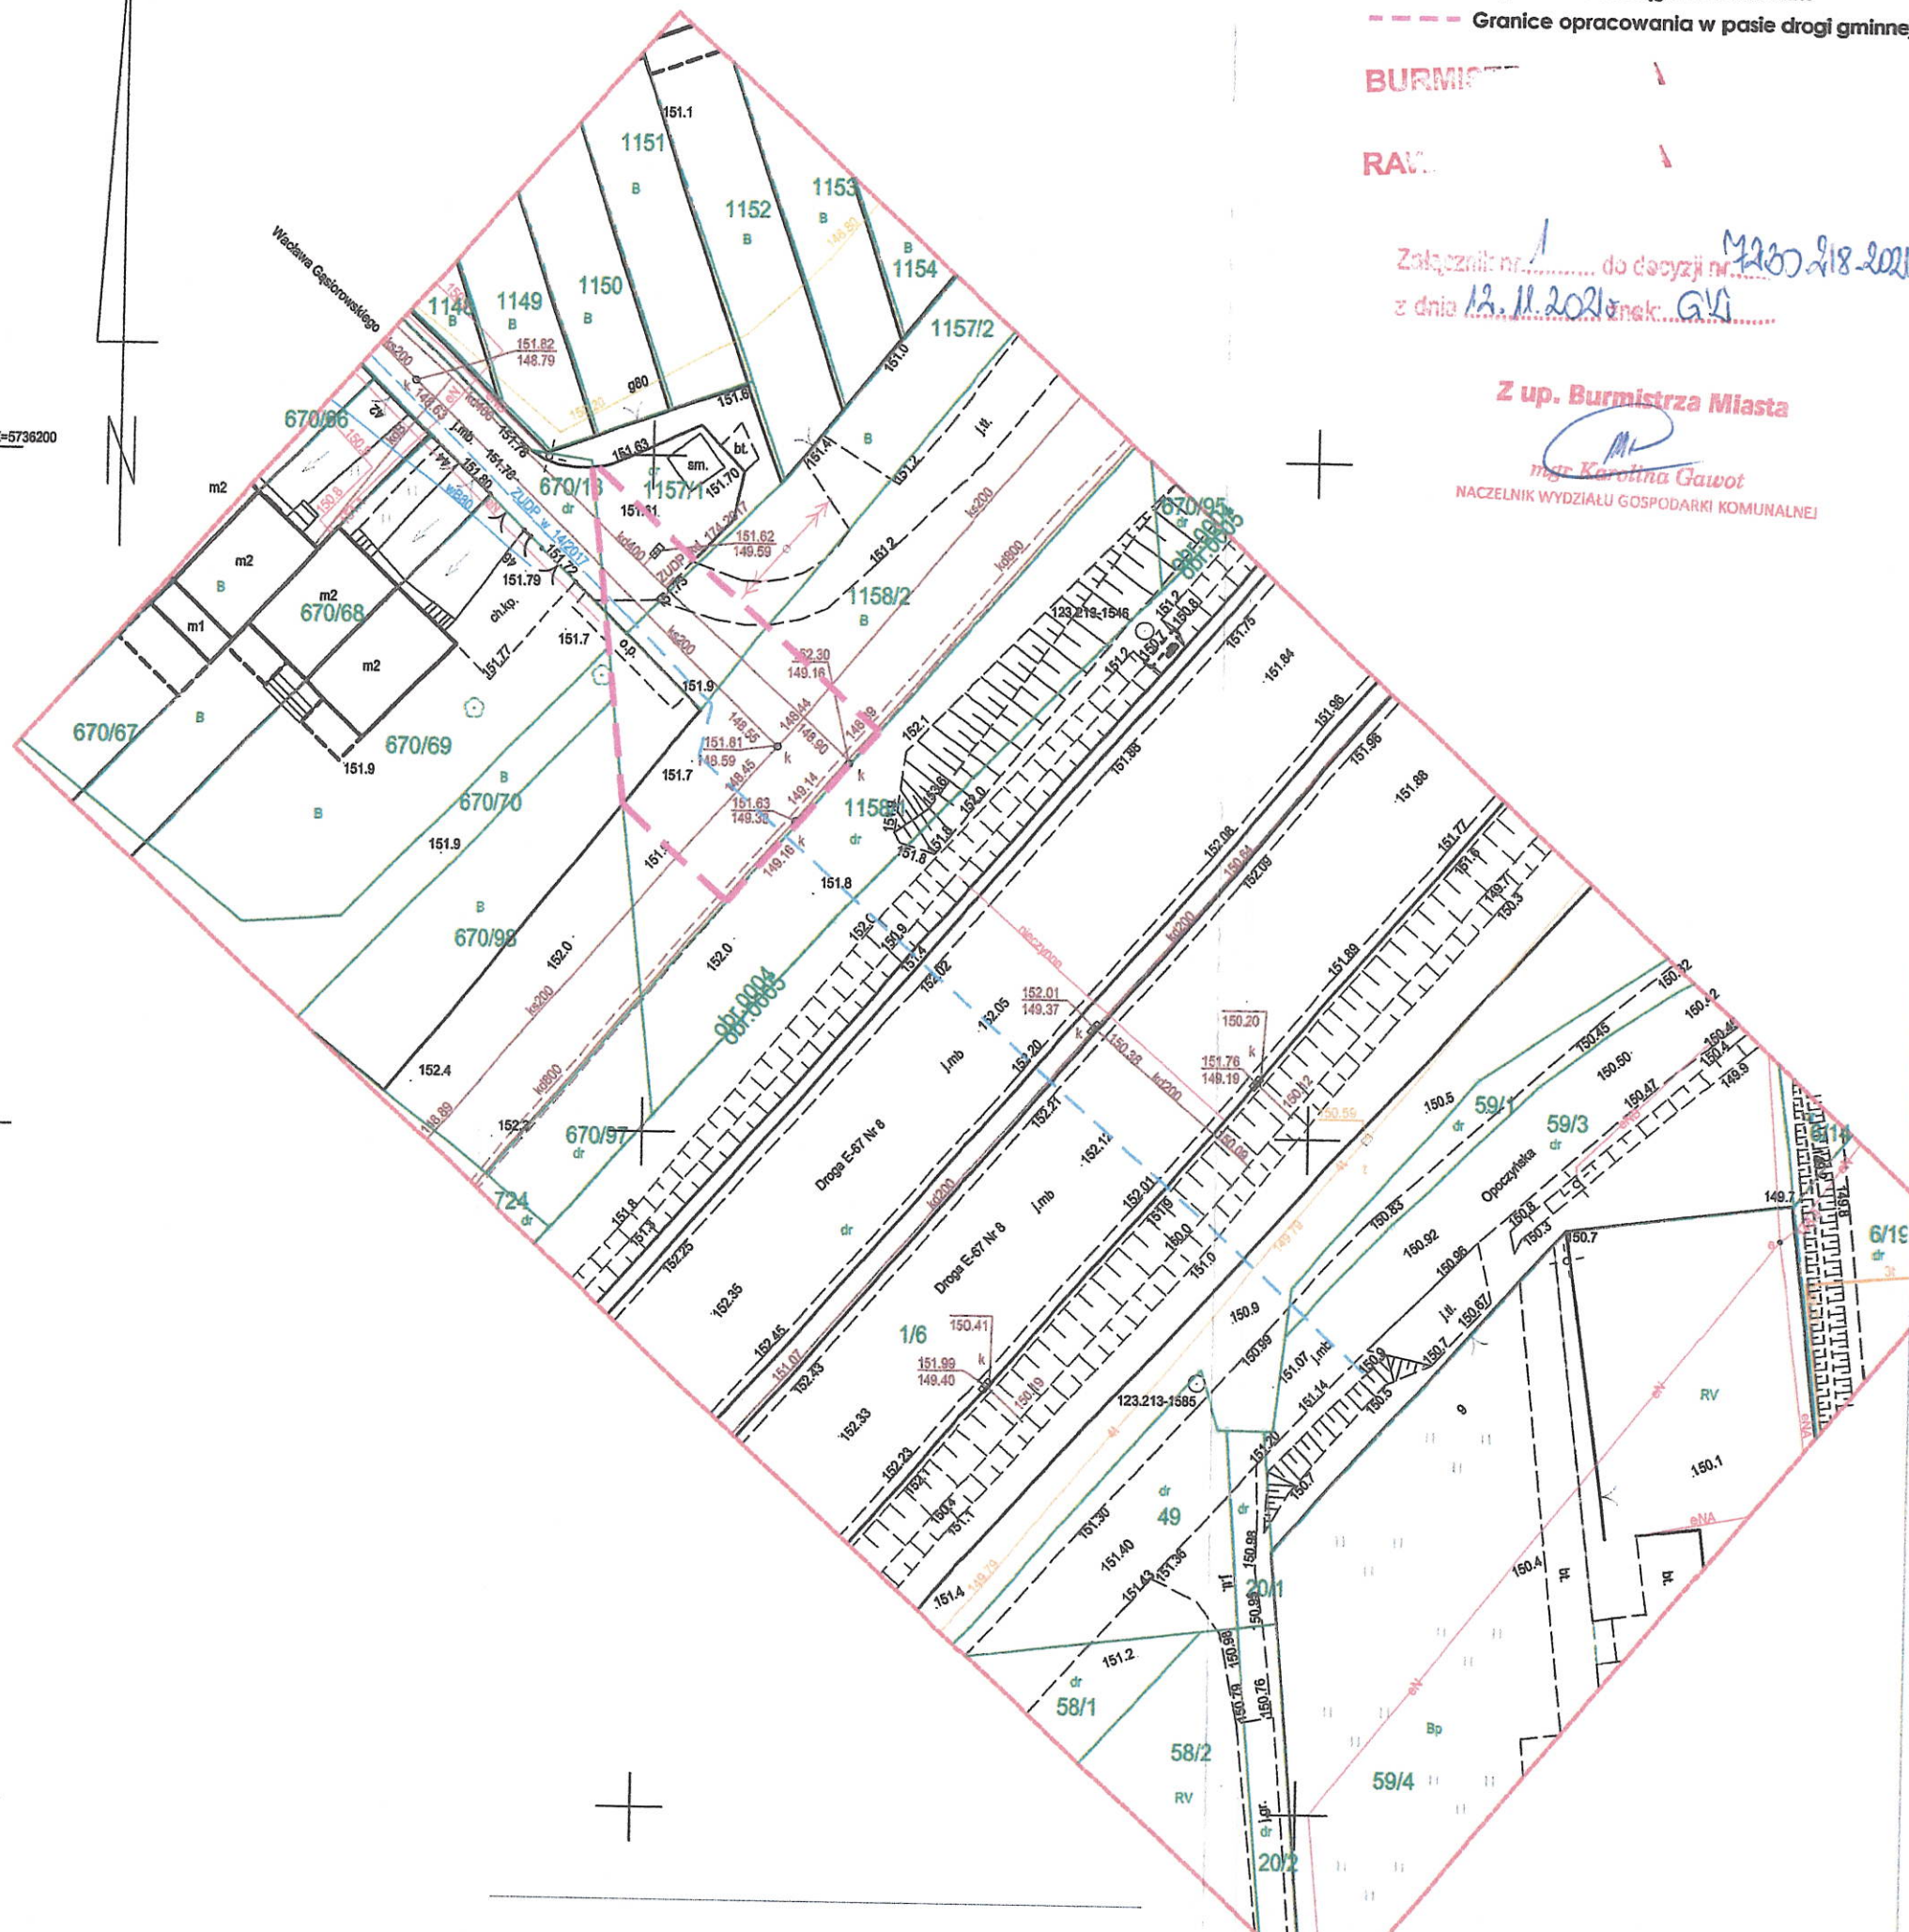

LEGENDA
 - - - - - Proj. sieć wodociągowa Ø160 mm
 - - - - - Granice opracowania w pasie drogi gminnej

BURMISTRZ
 RAWA
 Załącznik nr 1 do decyzji nr 2200.218.2021.10
 z dnia 12.11.2021 r. znak: GVI

Z up. Burmistrza Miasta
 mgr Karolina Gawot
 NACZELNIK WYDZIAŁU GOSPODARKI KOMUNALNEJ