

Rawa Mazowiecka, dn. 30.11.2021 r.

Starostwo Powiatowe w Rawie  
Mazowieckiej  
i Gospodarki Nieruchomościami  
96-200 Rawa Mazowiecka  
Pl. Wolności 1

Znak sprawy: GG.III.6630.105.2021

**ODPIS**  
**PROTOKOŁU Z NARADY KOORDYNACYJNEJ**  
**zakończonych w dniu 30.11.2021 r.**  
**w sprawie usytuowania projektowanej sieci uzbrojenia terenu**

Stosownie do 19 ust.1 pkt 11 Ustawy z dnia 17 maja 1989 r. - Prawo Geodezyjne i Kartograficzne (Dz. U. 2016 poz.1629 j.t.) inwestor jest zobowiązany do zapewnienia wyznaczenia na gruncie i inwentaryzacji powykonawczej obiektów budowlanych przez uprawnione jednostki wykonawstwa geodezyjnego. Geodezyjne pomiary powykonawcze sieci podziemnego uzbrojenia terenu układanej w wykopach otwartych należy wykonywać przed ich zakryciem.

Przedmiot narady:	sieć wodociągowa
Lokalizacja:	Rawa Mazowiecka - miasto Obręb 4, dz.: 1157/1, 1157/2, 1158/1, 1158/2, Obręb 5, dz.: 1/6, 59/1, 59/3
Wnioskodawca:	RAWSKIE WODOCIĄGI I KANALIZACJA SP. Z O.O ul. Juliusza Słowackiego 70, 96-200 Rawa Mazowiecka
Inwestor:	RAWSKIE WODOCIĄGI I KANALIZACJA SP. Z O.O ul. Juliusza Słowackiego 70, 96-200 Rawa Mazowiecka
Projektant:	ROMAN KSIĘŻNIK Inne upr.: budowlane: LOD/1490/POOS/10
Przewodniczący:	Zbigniew Kabat
Miejsce narady:	Starostwo Powiatowe w Rawie Mazowieckiej Pl. Wolności 1
Sposób przeprowadzenia narady:	częściowo stacjonarny, częściowo elektroniczny
Data wpływu:	17.11.2021 r.

**Lista uczestników narady koordynacyjnej**

Lp.	Nazwa instytucji	Przedstawiciel	Sposób uczestnictwa	Podpis
1	Wnioskodawca		elektroniczny	brak przedstawiciela
2	PGE DYSTRYBUCJA RE ŻYRARDÓW ul. Mazowiecka 1-5, 96-300 Żyrardów	Marcin Łukasik	elektroniczny	
3	PSG Sp. z o.o. O/ Zakład Gazowniczy w Łodzi ul. Targowa 18, Gazownia w Skierniewicach, ul. Rataja 6, 96-100 Skierniewice	Magdalena Białkowska	elektroniczny	

Dokument wygenerował(a): Zbigniew Kabat, dn. 14-12-2021 12:33:54

Jeżeli dokument jest wystawiony elektronicznie, to nie wymaga podpisu analogowego ani pieczęci, lecz wymaga podpisu elektronicznego.  
Uwaga: podpis elektroniczny jest niewidoczny – można go zweryfikować tylko odpowiednim programem

4	Orange Polska, Wydz. Ewidencji i Zarządzania Danymi o Infrastrukturze Katowice ul. Okoniowa 16, 91-498 Łódź	Adam Grzyb	elektroniczny	
5	ITV Media Sp.z o.o. ul. Dworcowa 3 99-400 Łowicz ul. Dworcowa 3 99-400 Łowicz	Łukasz Sala	elektroniczny	
6	Rawskie Wodociągi i Kanalizacja Sp. o.o.ul. Słowackiego 70, 96-200 Rawa Mazowiecka	Andrzej Antosik	stacjonarny	podpis
7	ZAKŁAD ENERGETYKI CIEPLNEJ SP. Z O.O. NIP: 835-10-67-790 ul. Solidarności 2 A 96-200 Rawa Mazowiecka		elektroniczny	brak przedstawiciela
8	Multimedia Polska S.A ul. T. Wendy 7/9, 81-341 Gdynia		elektroniczny	brak przedstawiciela
9	Burmistrz Miasta i Gminy Biała Rawska ul. Jana Pawła II 57		elektroniczny	brak przedstawiciela
10	Burmistrz Rawy Mazowieckiej Pl. Piłsudskiego 5, 96-200 Rawa Mazowiecka		elektroniczny	brak przedstawiciela
11	Wójt Gminy Cielądz, 96-214 Cielądz		elektroniczny	brak przedstawiciela
12	Wójt Gminy Rawa Mazowiecka Al. Konstytucji 3 Maja 32, 96-200 Rawa Mazowiecka		elektroniczny	brak przedstawiciela
13	Wójt Gminy Regnów 96-232 Regnów		elektroniczny	brak przedstawiciela
14	Wójt Gminy Sadkowiec 96-205 Sadkowiec		elektroniczny	brak przedstawiciela
<b>Wnioskodawca</b>		<b>RAWSKIE WODOCIĄGI I KANALIZACJA SP. Z O.O</b>		

**UWAGA:** Brak podpisu uczestnika powiadomionego o naradzie koordynacyjnej, biorącego udział w naradzie w sposób stacjonarny, jest jednoznaczny z jego nieobecnością.

Przewodniczący Zespołu Uzgadniania  
Dokumentacji Projektowej

podpis

.....  
Podpis przewodniczącego narady

**POUCZENIE:**

1. Przedstawiciele instytucji zostali zawiadomieni o sposobie, terminie i miejscu przeprowadzenia narady koordynacyjnej zgodnie z ustawą Prawo geodezyjne i kartograficzne (t.j. Dz. U. z 2020 r. poz.2052 z późn. zm.). W myśl art. 28b ust. 3 pkt 4 tej ustawy w naradzie koordynacyjnej mogą wziąć udział również inne podmioty, które mogą być zainteresowane rezultatami narady koordynacyjnej, w szczególności zarządzające terenami zamkniętymi, w przypadku sytuowania części projektowanych sieci na tych terenach.

2. Niniejsze uzgodnienie wykonano w oparciu o treść mapy zasadniczej, która może nie zawierać projektów wszystkich urządzeń podziemnych nie podlegających uzgodnieniu na mocy art. 28b ust. 2 ustawy Prawo geodezyjne i kartograficzne (t.j. Dz. U. z 2020 r. poz.2052 z późn. zm.) lub złożonych na naradę, a które nie uzyskały jednomyślnej pozytywnej opinii.

Dokument wygenerował(a): Zbigniew Kabat, dn. 14-12-2021 12:33:54

Jeżeli dokument jest wystawiony elektronicznie, to nie wymaga podpisu analogowego ani pieczęci, lecz wymaga podpisu elektronicznego.

Uwaga: podpis elektroniczny jest niewidoczny – można go zweryfikować tylko odpowiednim programem



3. Znaki geodezyjne, urządzenia zabezpieczające te znaki oraz budowle triangulacyjne podlegają ochronie w myśl art. 15 ustawy Prawo geodezyjne i kartograficzne (t.j. Dz. U. z 2020 r. poz.2052 z późn. zm.).

RAWiK

- Bez uwag  
podpis

PGE Dystr. O.Łódź

1. Praca pod nadzorem PGE.

2. Praca z użyciem sprzętu zmechanizowanego w pobliżu istniejących napowietrznych elektroenergetycznych linii Sn i nn z zachowaniem bezpiecznych odległości.

Gazownia w Skierniewicach

Bez uwag

ITV Media

Brak uwag.

ORANE Polska

Uzgodnienie OPL GG.III.6630.105.2021


1. W miejscach skrzyżowań i zbliżeń z urządzeniami telekomunikacyjnymi prace prowadzić ręcznie z zachowaniem szczególnej ostrożności zgodnie z obowiązującymi normami i przepisami techniczno–budowlanymi pod nadzorem właścicielskim przedstawiciela Orange Polska.
2. Przed planowanym rozpoczęciem robót należy wystąpić z wnioskiem o realizację nadzoru właścicielskiego. Zawiadomienie o terminie rozpoczęcia prac należy kierować z 2 tygodniowym wyprzedzeniem na adres: Orange Polska S.A.; Obsługa Techniczna Klienta Południe; Wydział Utrzymania Usług i Infrastruktury ul. Głęboka 4/12, 92-331 Łódź e-mail: [DISU.RSWUilLodz2@orange.com](mailto:DISU.RSWUilLodz2@orange.com), lub zgłosić przez stronę [www.orange.pl/wniosekonadzor](http://www.orange.pl/wniosekonadzor), powołując się na numer protokołu z Narady Koordynacyjnej.
4. Lokalizację podziemnych urządzeń telekomunikacyjnych w terenie należy potwierdzić za pomocą przekopów kontrolnych, a w przypadku odkrycia w trakcie robót ziemnych urządzeń nienaniesionych na planie należy je zabezpieczyć i powiadomić użytkownika oraz inspektora.
5. W miejscach skrzyżowań z kablem kanalizacją ORANGE Polska S.A. stosować rury osłonową dwudzielne

STAROSTWO POWIATOWE  
w Rawie Mazowieckiej  
Pl. Wolności 1  
96-200 Rawa Mazowiecka

ZA ZODPOWIEDZIALNOŚĆ  
Z ORYGINAŁEM

Z up. STAROSTY  
inż. Zbigniew Kabat  
PRZEWODNICZĄCY  
NARADY KOORDYNACYJNEJ  
30.11.2021

Opis jest tożsamością  
widencjonowanej  
Powiatowym  
Zwoleńskim  
Zwoleńskim  
dokumentacji  
(artograficznej)  
04.2021 r.  
13.2021.503  
Z ORYGINAŁEM  
Jan Księżnik  
190/POOS/10

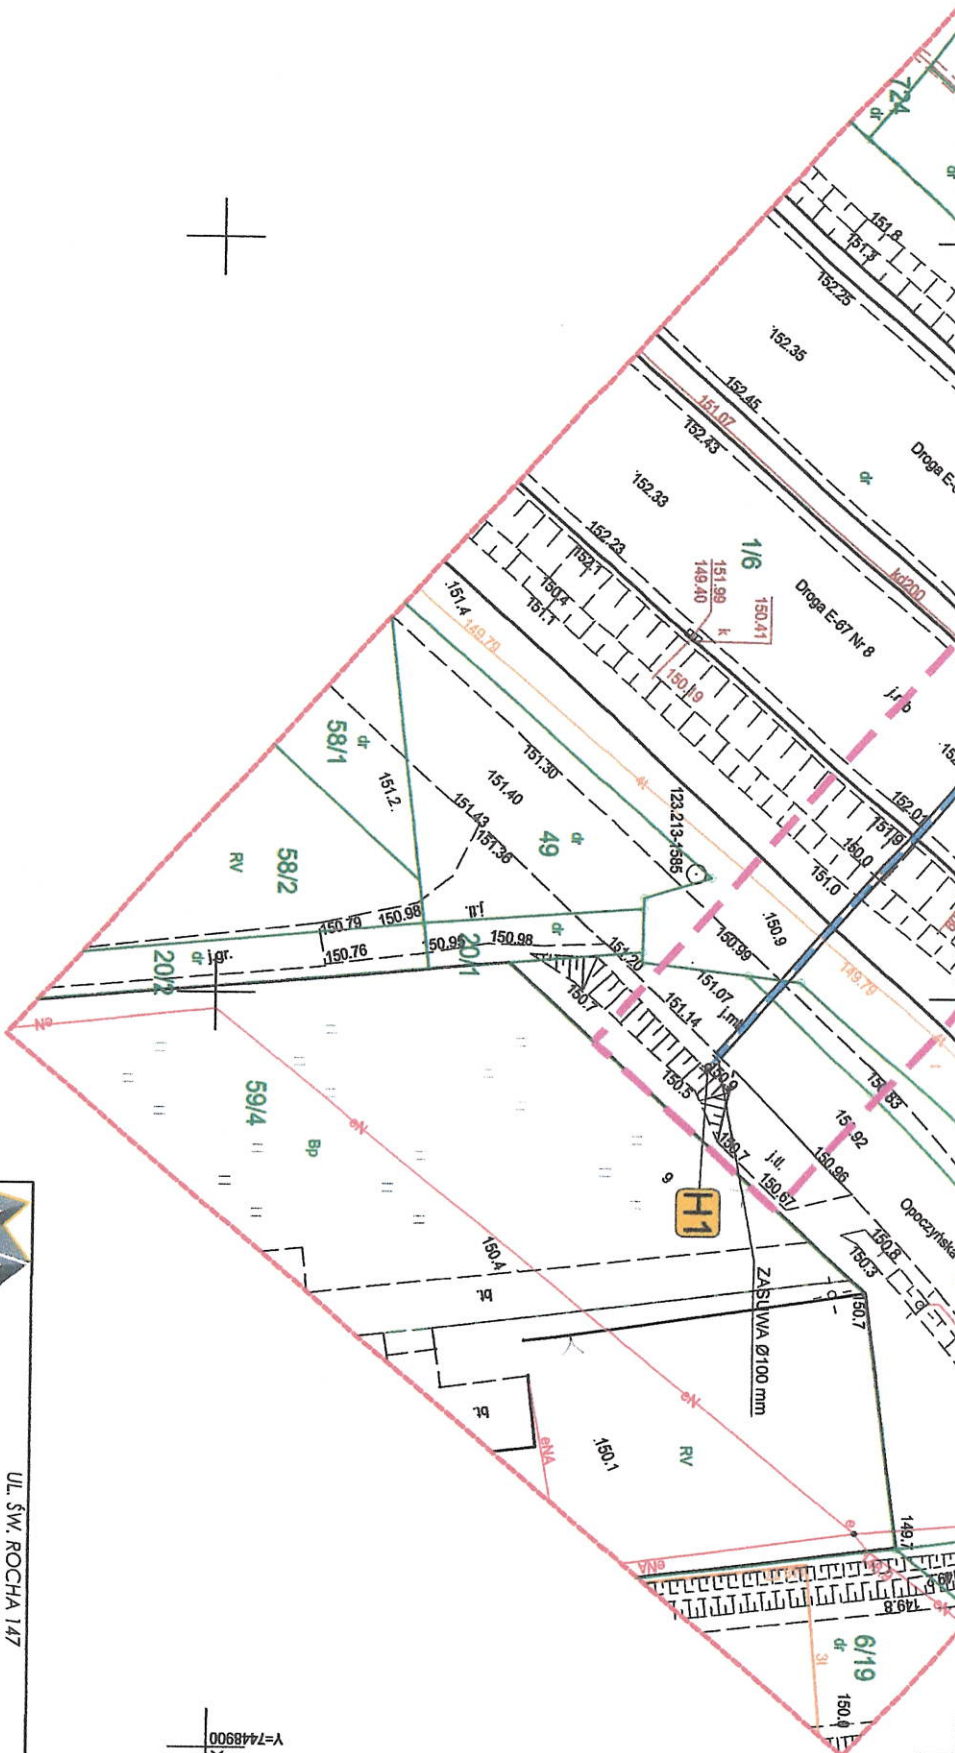

**LEGENDA**

- Proj. sieć wodociągowa PE100 RC SDR11  
Ø315x28,6 mm - L= 1 444,95 m
- Proj. podziemny hydrant prz. Ø100 mm  
wraz z odcinkiem i zasuwą hydrantową
- Granice opracowania

**UWAGI**

Przebieg projektu sieci wodociągowej pod drogą ekspresową nr S8 wykonane zostanie metodą bezwykopową tj.: przewiertem sterowanym. Przedmiotowa sieć wodociągowa, pod pasem drogowym drogi ekspresowej nr S8, umieszczona zostanie w rurze osłonowej.

Wykonawca robót powinien uzgodnić z Inwestorem lokalizację komór przewiertowych przed rozpoczęciem prac budowlanych.

**MM PROJEKT**  
UL. ŚW. ROCCHA 147  
97-500 RADOWSKO  
NIP 772 226 50 71  
TEL. 792 952 928  
ADRES E-MAIL: mmprojekt@poczta.onet.pl

**INWESTOR**  
RAWSKIE WODOCIĄGI I KANALIZACJA Sp. z o.o.  
UL. JULIUSZA SŁOWACKIEGO 70  
96-200 RAWA MAZOWIECKA

**ADRES INWESTYCJI**  
DZIAŁKI NR EWID. 1157/1, 1157/2, 1158/1 I 1158/2  
OBRĘB 0004; 1/6, 59/1 I 59/3 OBRĘB 0005  
RAWA MAZOWIECKA

**NAZWA RYSUNKU**  
PROJEKT ZAGOSPODAROWANIA TERENU

ETAP OPRACOWANIA	BRANŻA	DATA	SKALA	NR RYSUNKU
PROJEKT BUDOWLANY	SANTARNA	11.2021	1:500	1

AUTORZY OPRACOWANIA	IMIĘ I NAZWISKO	NR UPRAWNIENI	PODPIS
OPRACOWAŁ	mgr inż. MAREK AUSAŁ		
PROJEKTANT	mgr inż. ROMAN KSIĘŻNIK	LD0/1490/POOS/10	
SPRAWDZAJĄCY	mgr inż. KATARZYNA SZTANGRECIAK	LD0/2021/PWBS/16	