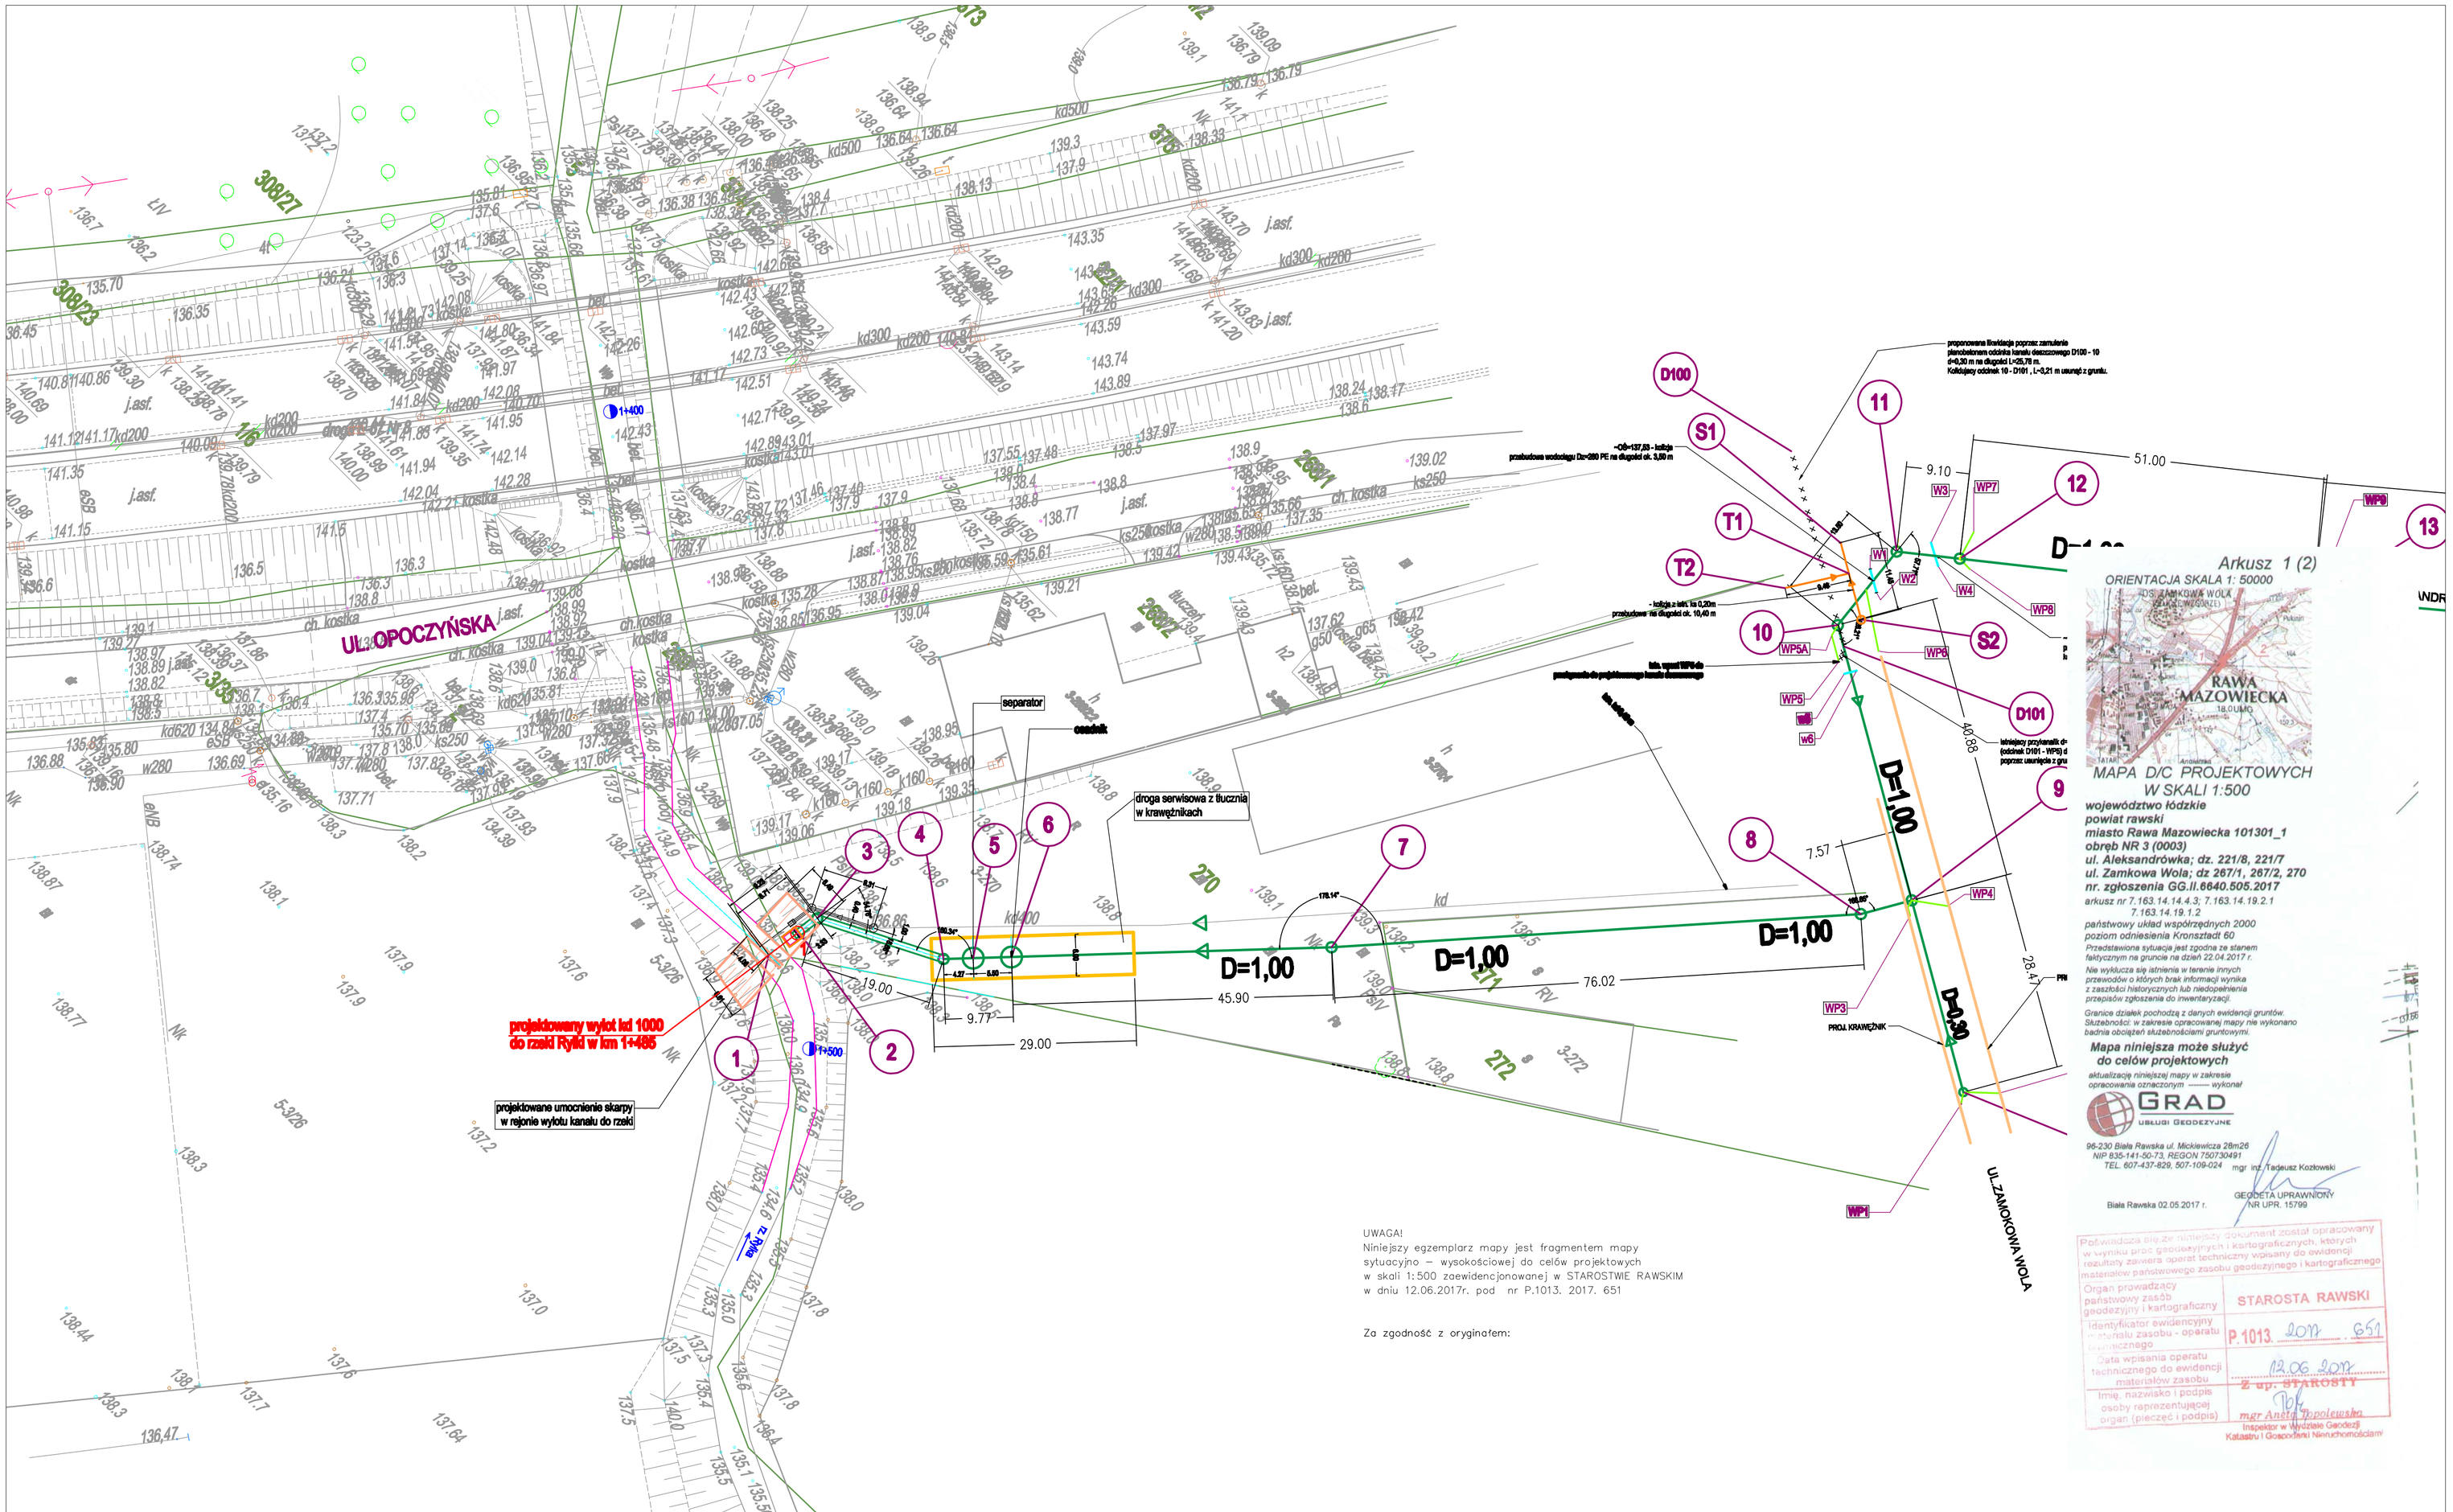

UWAGA!
Niniejszy egzemplarz mapy jest fragmentem mapy sytuacyjno – wysokościowej do celów projektowych w skali 1:500 zaewidencjonowanej w STAROSTWIE RAWSKIM w dniu 12.06.2017r. pod nr P.1013. 2017. 651

Za zgodność z oryginałem:

LEGENDA

- PROJ. KANAŁ DESZCZOWY
- PROJ. PRZYKANALIKI OD KANAŁU
- PROJ. STUDNIA REWIZYJNA
- PROJEKTOWANY WPUST DESZCZOWY
- IST. SIECI WODOCIAGOWE DO PRZEBUDOWY – USUNIĘCIE KOLIZJI
- IST. SIECI KANALIZ. SANIT. DO PRZEBUDOWY – USUNIĘCIE KOLIZJI
- GRANICA PASA ROBÓT
- OW 16/4 — NUMERY OTWÓRÓW GEOLOGICZNYCH
- (12) — PUNKTY WSPÓŁRZĘDNYCH GEODEZYJNYCH

LEGENDA

- obszar oddziaływania wylotu

współrzędne projektowanego wylotu

1. X=5736955.71 Y=7449620.24 51° 45' 52.3563" 20° 16' 12.7092"

AQUAPROJEKT s.c. BIURO INŻYNIERII WODNEJ, ŚRODOWISKA I MELIORACJI IRENEUSZ KUJAWA, MARCIN KUJAWA 90-456 ŁÓDŹ ul. Piotrkowska 235/241 lok. 1 www.aquaprojekt.lodz.pl	tytuł opracowania adres:	BUDOWA KANAŁU DESZCZOWEGO WRAZ Z ODWODNIENIEM PASA DROGOWEGO UL. ALEKSANDRÓWKA W RAWIE MAZ. odprowadzanie wód opadowych do rzeki Rylki w km 1+485	
	rysunek:	PLAN ZAGOSPODAROWANIA TERENU (mapa sytuacyjno-wysokościowa)	
	funkcja:	imię i nazwisko:	podpis: / nr upr. bud:
	projektował:	mgr inż. IRENEUSZ KUJAWA	215/74/L
	opracowanie:	mgr inż. arch. MARCIN KUJAWA	2241-2241/2/2/2/2
		mgr inż. DOMINIKA KOŚCIAN	
nr umowy:	data opracowania:	stadium dokumentacji:	Rys. nr 2
	sierpień 2017	1 : 500 OPERAT WODNOPRAWNY	