


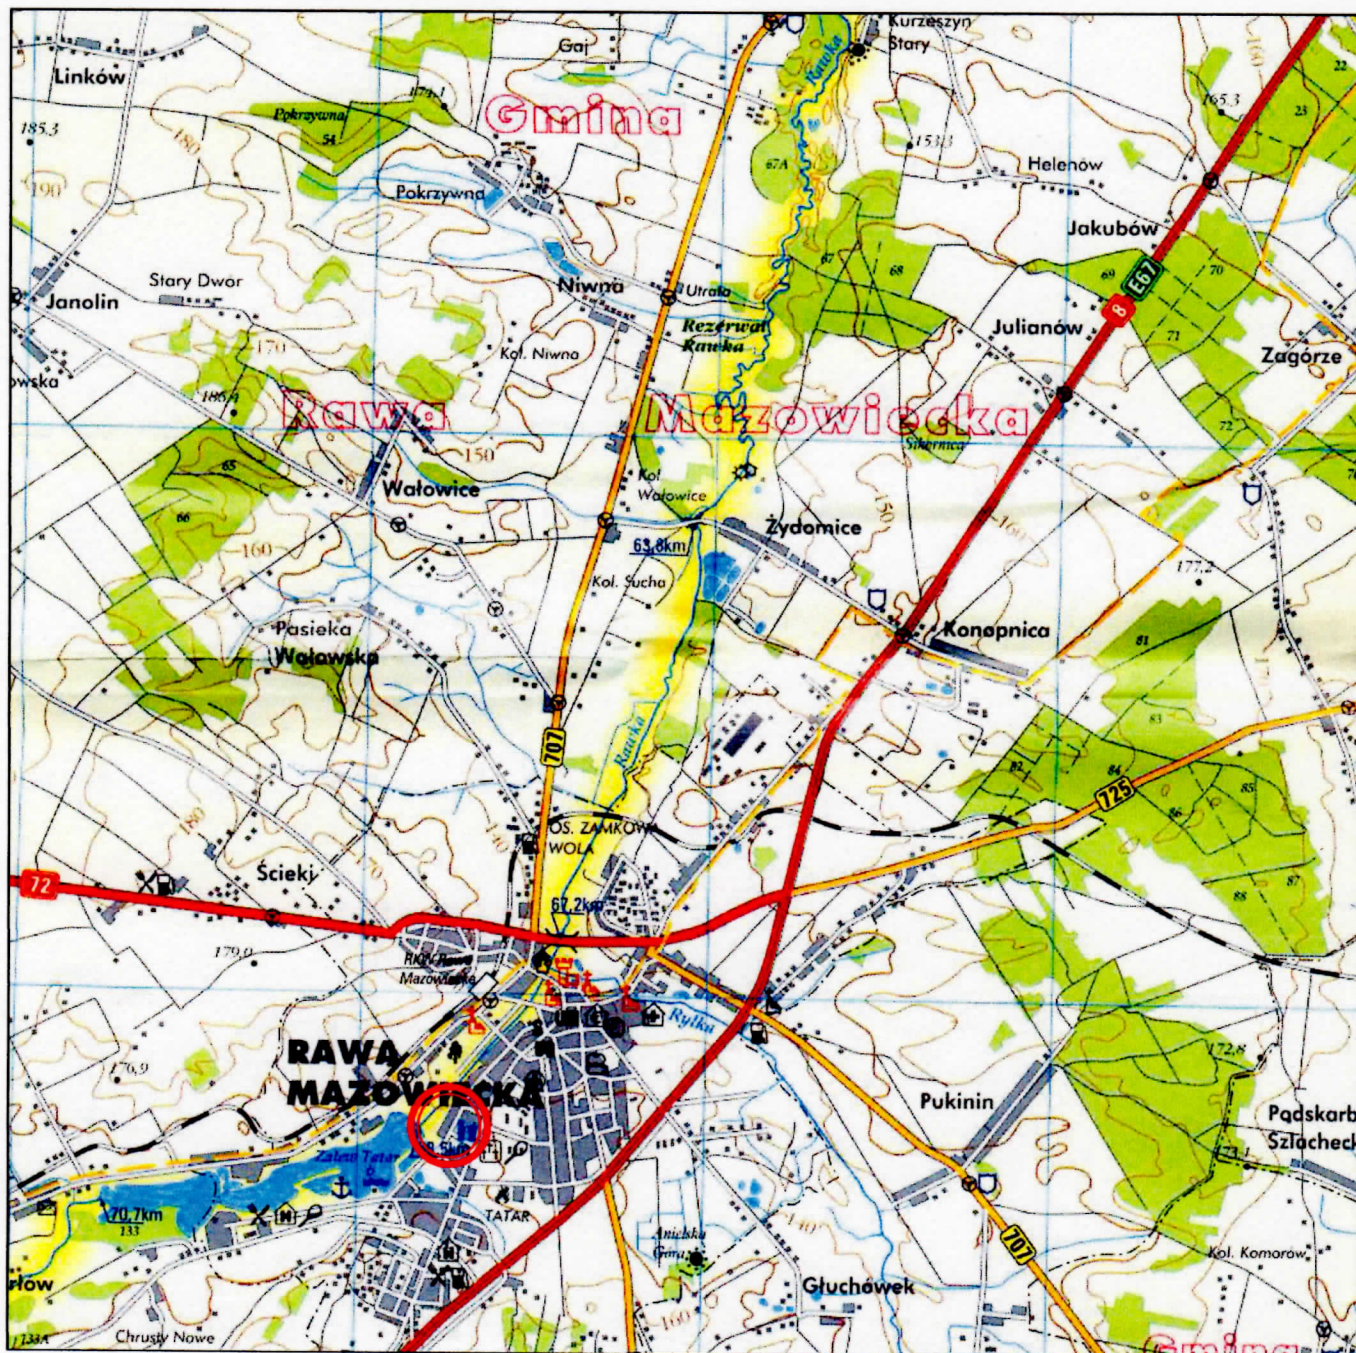

Rawskie Wodociągi i Kanalizacja Spółka z o.o.
96-200 Rawa Mazowiecka ul. Słowackiego 70

NAZWA OBIEKTU
 Odprowadzanie wód opadowych i roztopowych
 z terenu osiedla TATAR w Rawie Mazowieckiej

NAZWA ZAŁĄCZNIKA
 Mapa sytuacyjno-wysokościowa
 poglądowa

OPRACOWAŁ:
 mgr inż. Jan Jakimowicz

kwiecień
 2017 r.

STADIUM

Operat wodnoprawny na odprowadzanie
 z terenu osiedla TATAR w Rawie Mazowieckiej
 wód opadowych i roztopowych istniejącym
 wylotem $\varnothing$ 1600 mm zlokalizowanym
 w km. 0+310 biegu Kanału Młyńskiego,
 uchodzącego do rzeki Rawki

SKALA
 1: 50 000

ZAŁĄCZNIK
NR 1