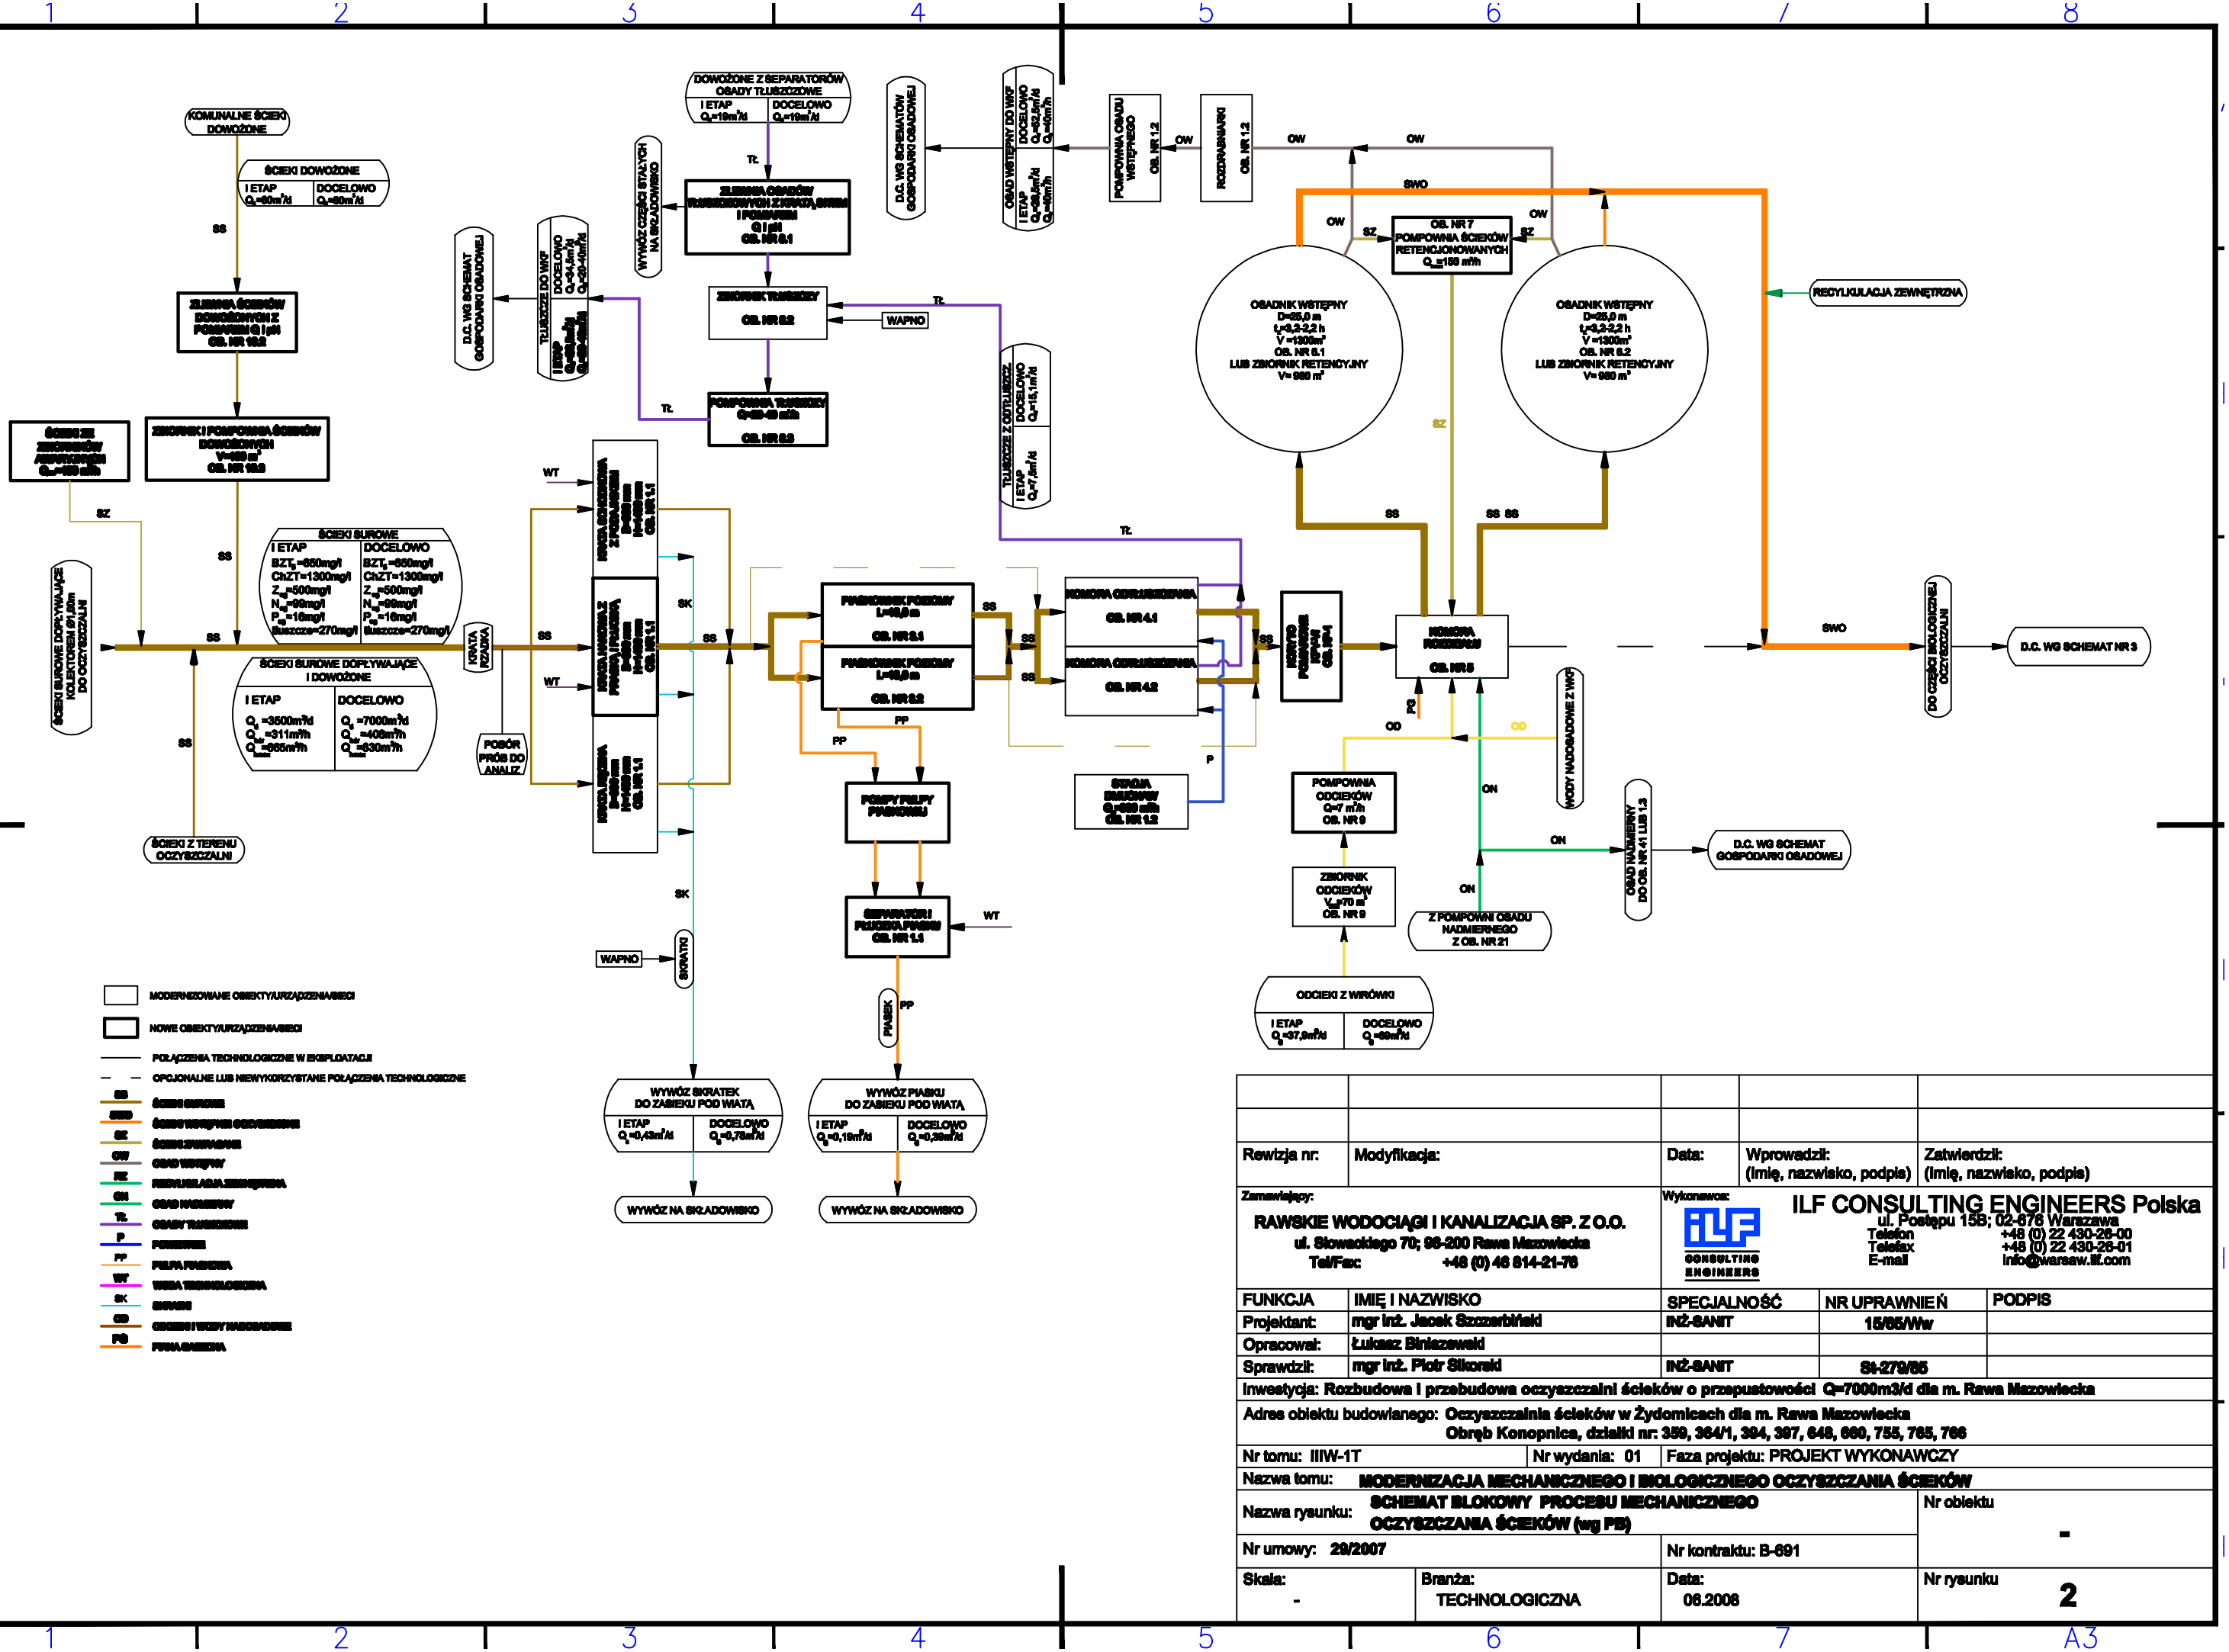

Rewizja nr:	Modyfikacja:	Data:	Wprowadził: (imię, nazwisko, podpis)	Zatwierdził: (imię, nazwisko, podpis)

Zamawiający:
RAWSKIE WODOCIĄGI I KANALIZACJA SP. Z O.O.
ul. Słowackiego 70; 96-200 Rawa Mazowiecka
Tel/Fax: +48 (0) 46 814-21-76

Wykonawca:
ILF CONSULTING ENGINEERS Polska
ul. Postępu 15B; 02-676 Warszawa
Telefon +48 (0) 22 430-26-00
Telefax +48 (0) 22 430-26-01
E-mail info@warsaw.ilf.com

FUNKCJA	IMIĘ I NAZWISKO	SPECJALNOŚĆ	NR UPRAWNIEŃ	PODPIS
Projektant:	mgr inż. Jacek Szczerbiński	INŻ-SANIT	15/95/Ww	
Opracował:	Łukasz Biniaszewski			
Sprawdził:	mgr inż. Piotr Sikorski	INŻ-SANIT	St-279/95	

Inwestycja: Rozbudowa i przebudowa oczyszczalni ścieków o przepustowości Q=7000m3/d dla m. Rawa Mazowiecka

Adres obiektu budowlanego: Oczyszczalnia ścieków w Żydomicach dla m. Rawa Mazowiecka
Obręb Konopnica, działki nr: 359, 364/1, 394, 397, 648, 660, 755, 765, 766

Nr tomu: IIIW-1T	Nr wydania: 01	Faza projektu: PROJEKT WYKONAWCZY

Nazwa tomu: **MODERNIZACJA MECHANICZNEGO I BIOLOGICZNEGO OCZYSZCZANIA ŚCIEKÓW**

Nazwa rysunku: **SCHEMAT BLOKOWY PROCESU MECHANICZNEGO OCZYSZCZANIA ŚCIEKÓW (wg PB)**		Nr obiektu: -
Nr umowy: 29/2007	Nr kontraktu: B-691	
Skala: -	Branża: TECHNOLOGICZNA	Data: 06.2008
		Nr rysunku: **2**