


STAROSTWO POWIATOWE
w Rawie Mazowieckiej
Plac Wolności 1
96-200 Rawa Mazowiecka

Nazwa i adres obiektu budowlanego	Rozbudowa kanalizacji deszczowej Dn- 200 i 160 PVC na terenie targowiska miejskiego, działki Nr 444/3, 444/4, 444/5, 444/6, 445/9, 445/11, 446/5 i 446/6 , obręb Nr 4 przy ulicy Mickiewicza w Rawie Mazowieckiej , powiat rawski, województwo łódzkie .		
Tytuł rysunku	PROJEKT ZAGOSPODAROWANIA DZIAŁKI		
Projektant Imię i Nazwisko	Tech. Bud. Andrzej Antosik GT.IIa. 8346/46/76 spec. instalacyjno- inżynierskiej w zakresie instalacji sanitarnych	Data 2019.04.04 Podpis Andrzej Antosik	PROJEKTOWANIE - NADZORY 96-200 Rawa Maz. ul. Akacjowa 6 tel. 0-46 814-42-00 NIP 835-105-89-40 Upr. bud. CT. II z 3246/A
Nr rysunku	1	skala	1 : 300

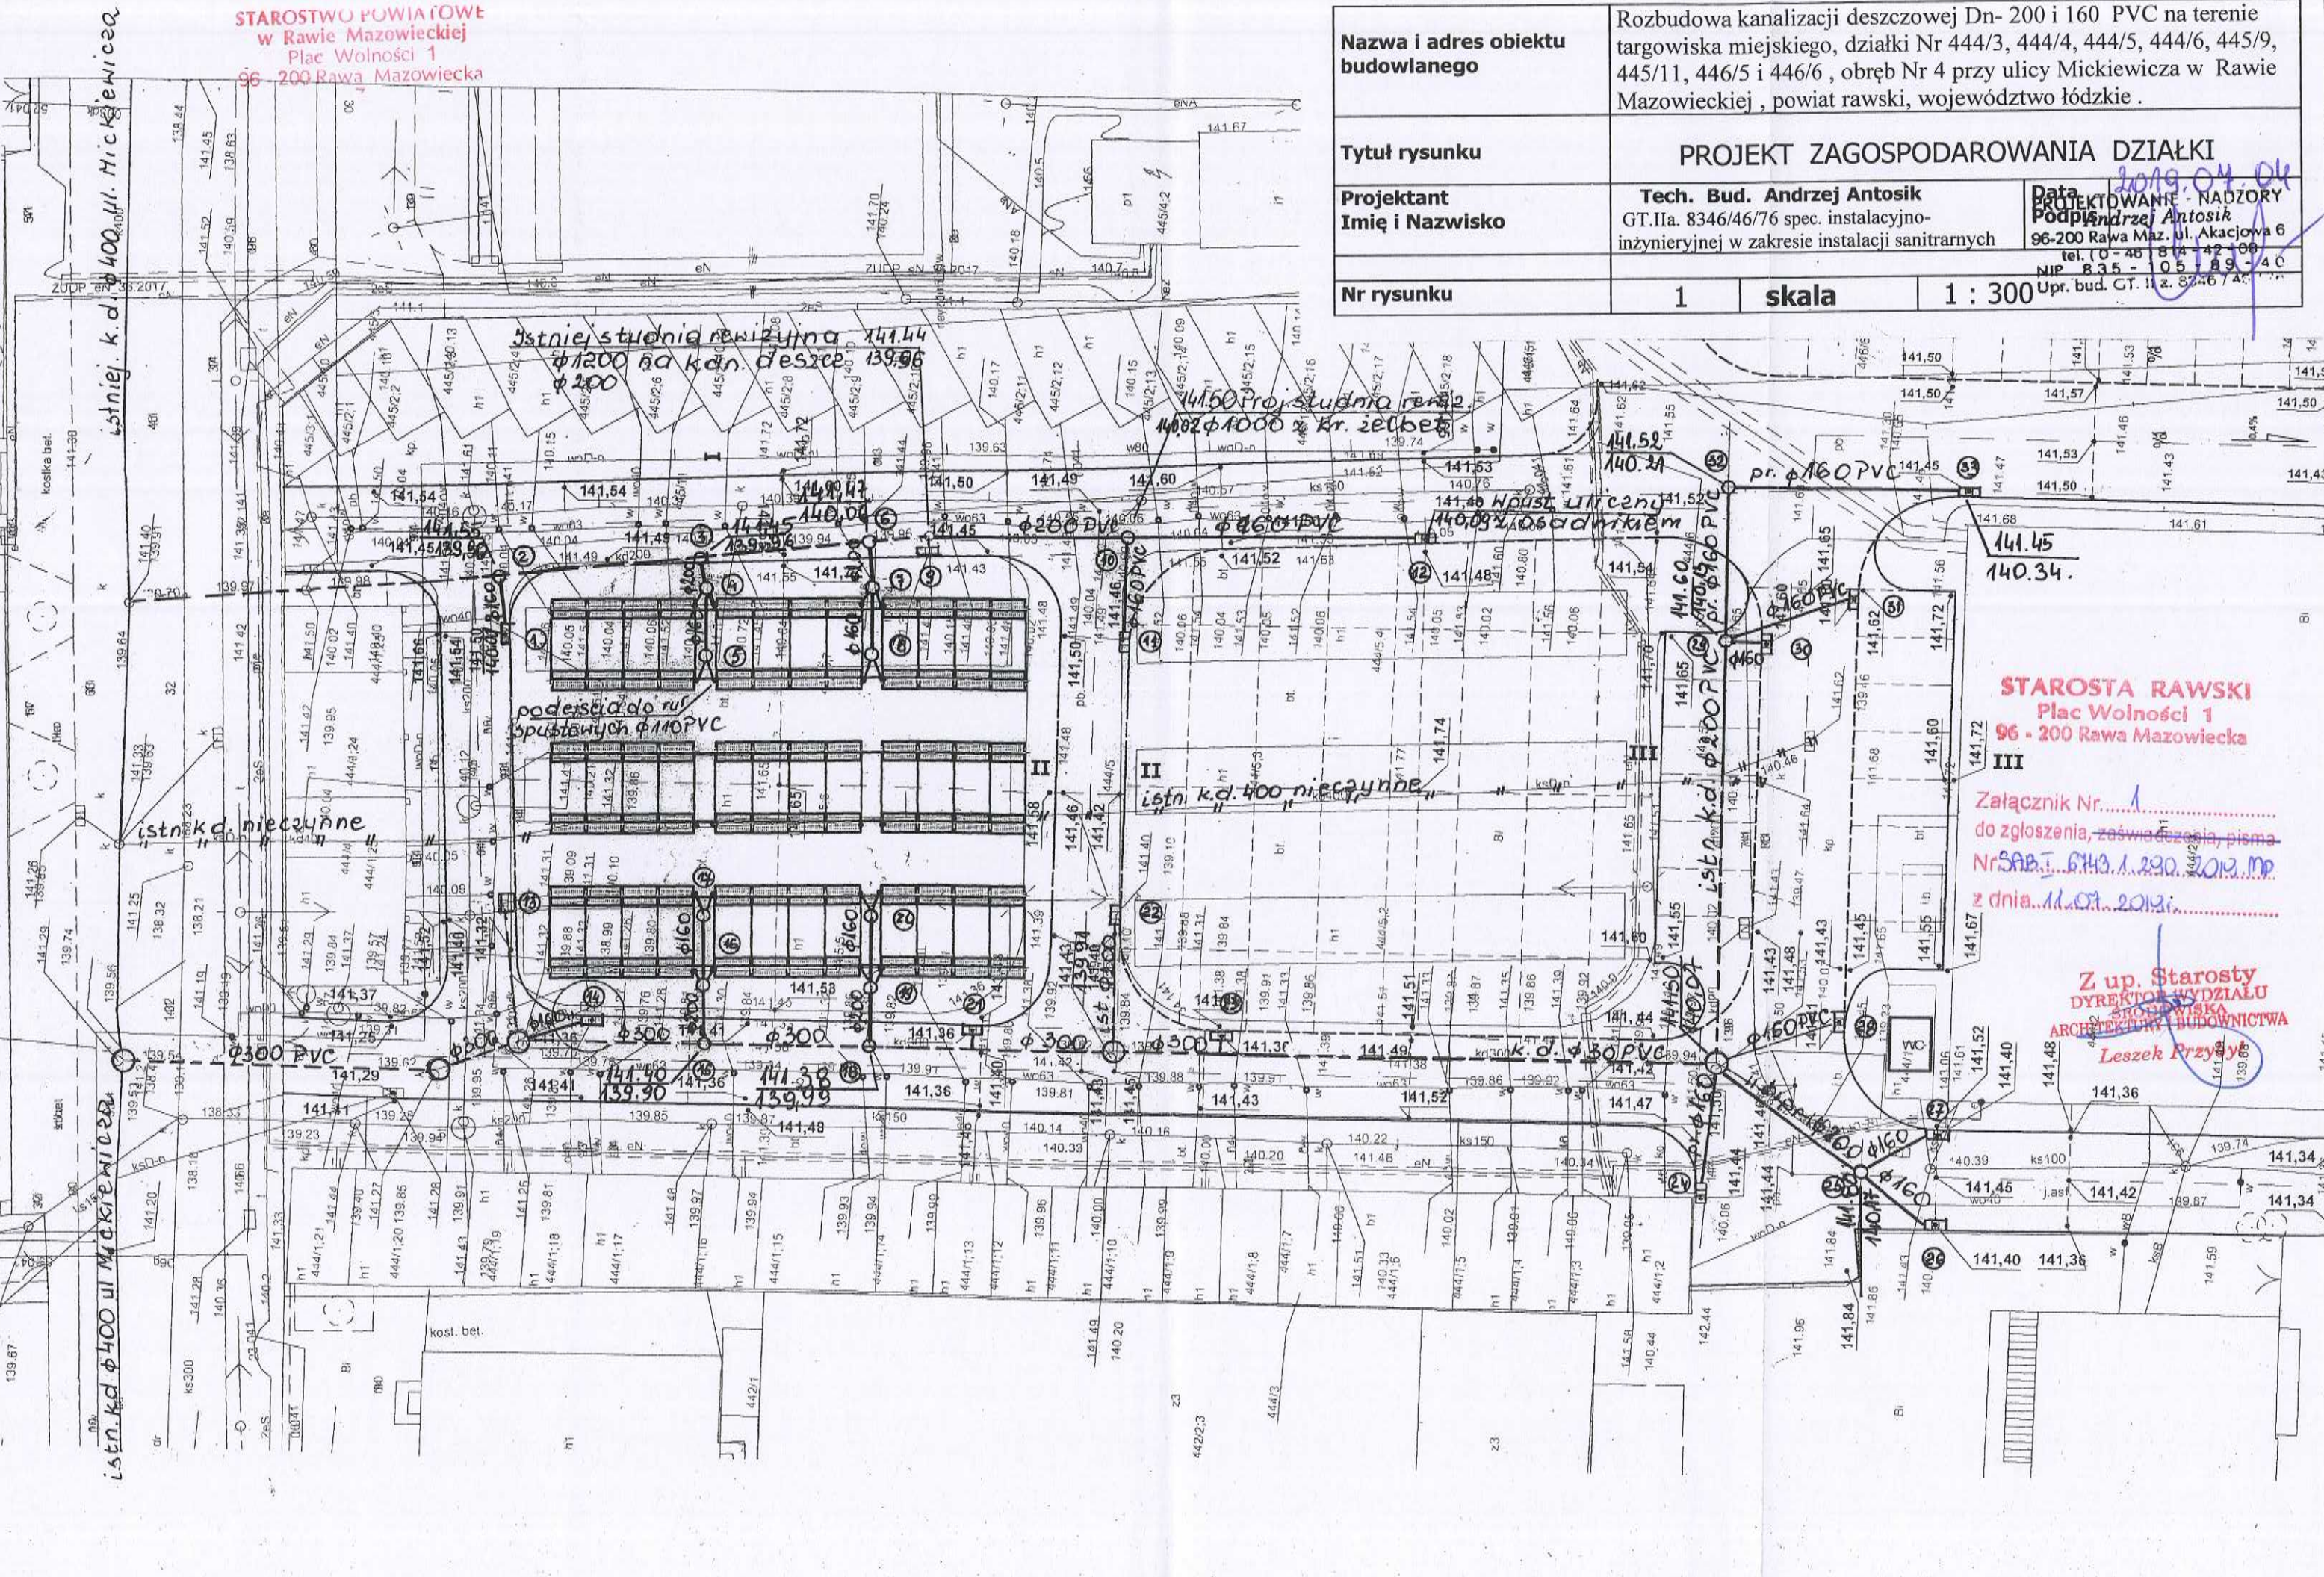

STAROSTA RAWSKI
Plac Wolności 1
96 - 200 Rawa Mazowiecka

Załącznik Nr. 1
do zgłoszenia, zażądania, pisma
Nr SAB.T. 6149.1.290
z dnia 11.07.2019r.

Z up. Starosty
DYREKTOR WYDZIAŁU
GOSPODARSTWA
ARCHITEKTURY I BUDOWNICTWA
Leszek Przybylski