


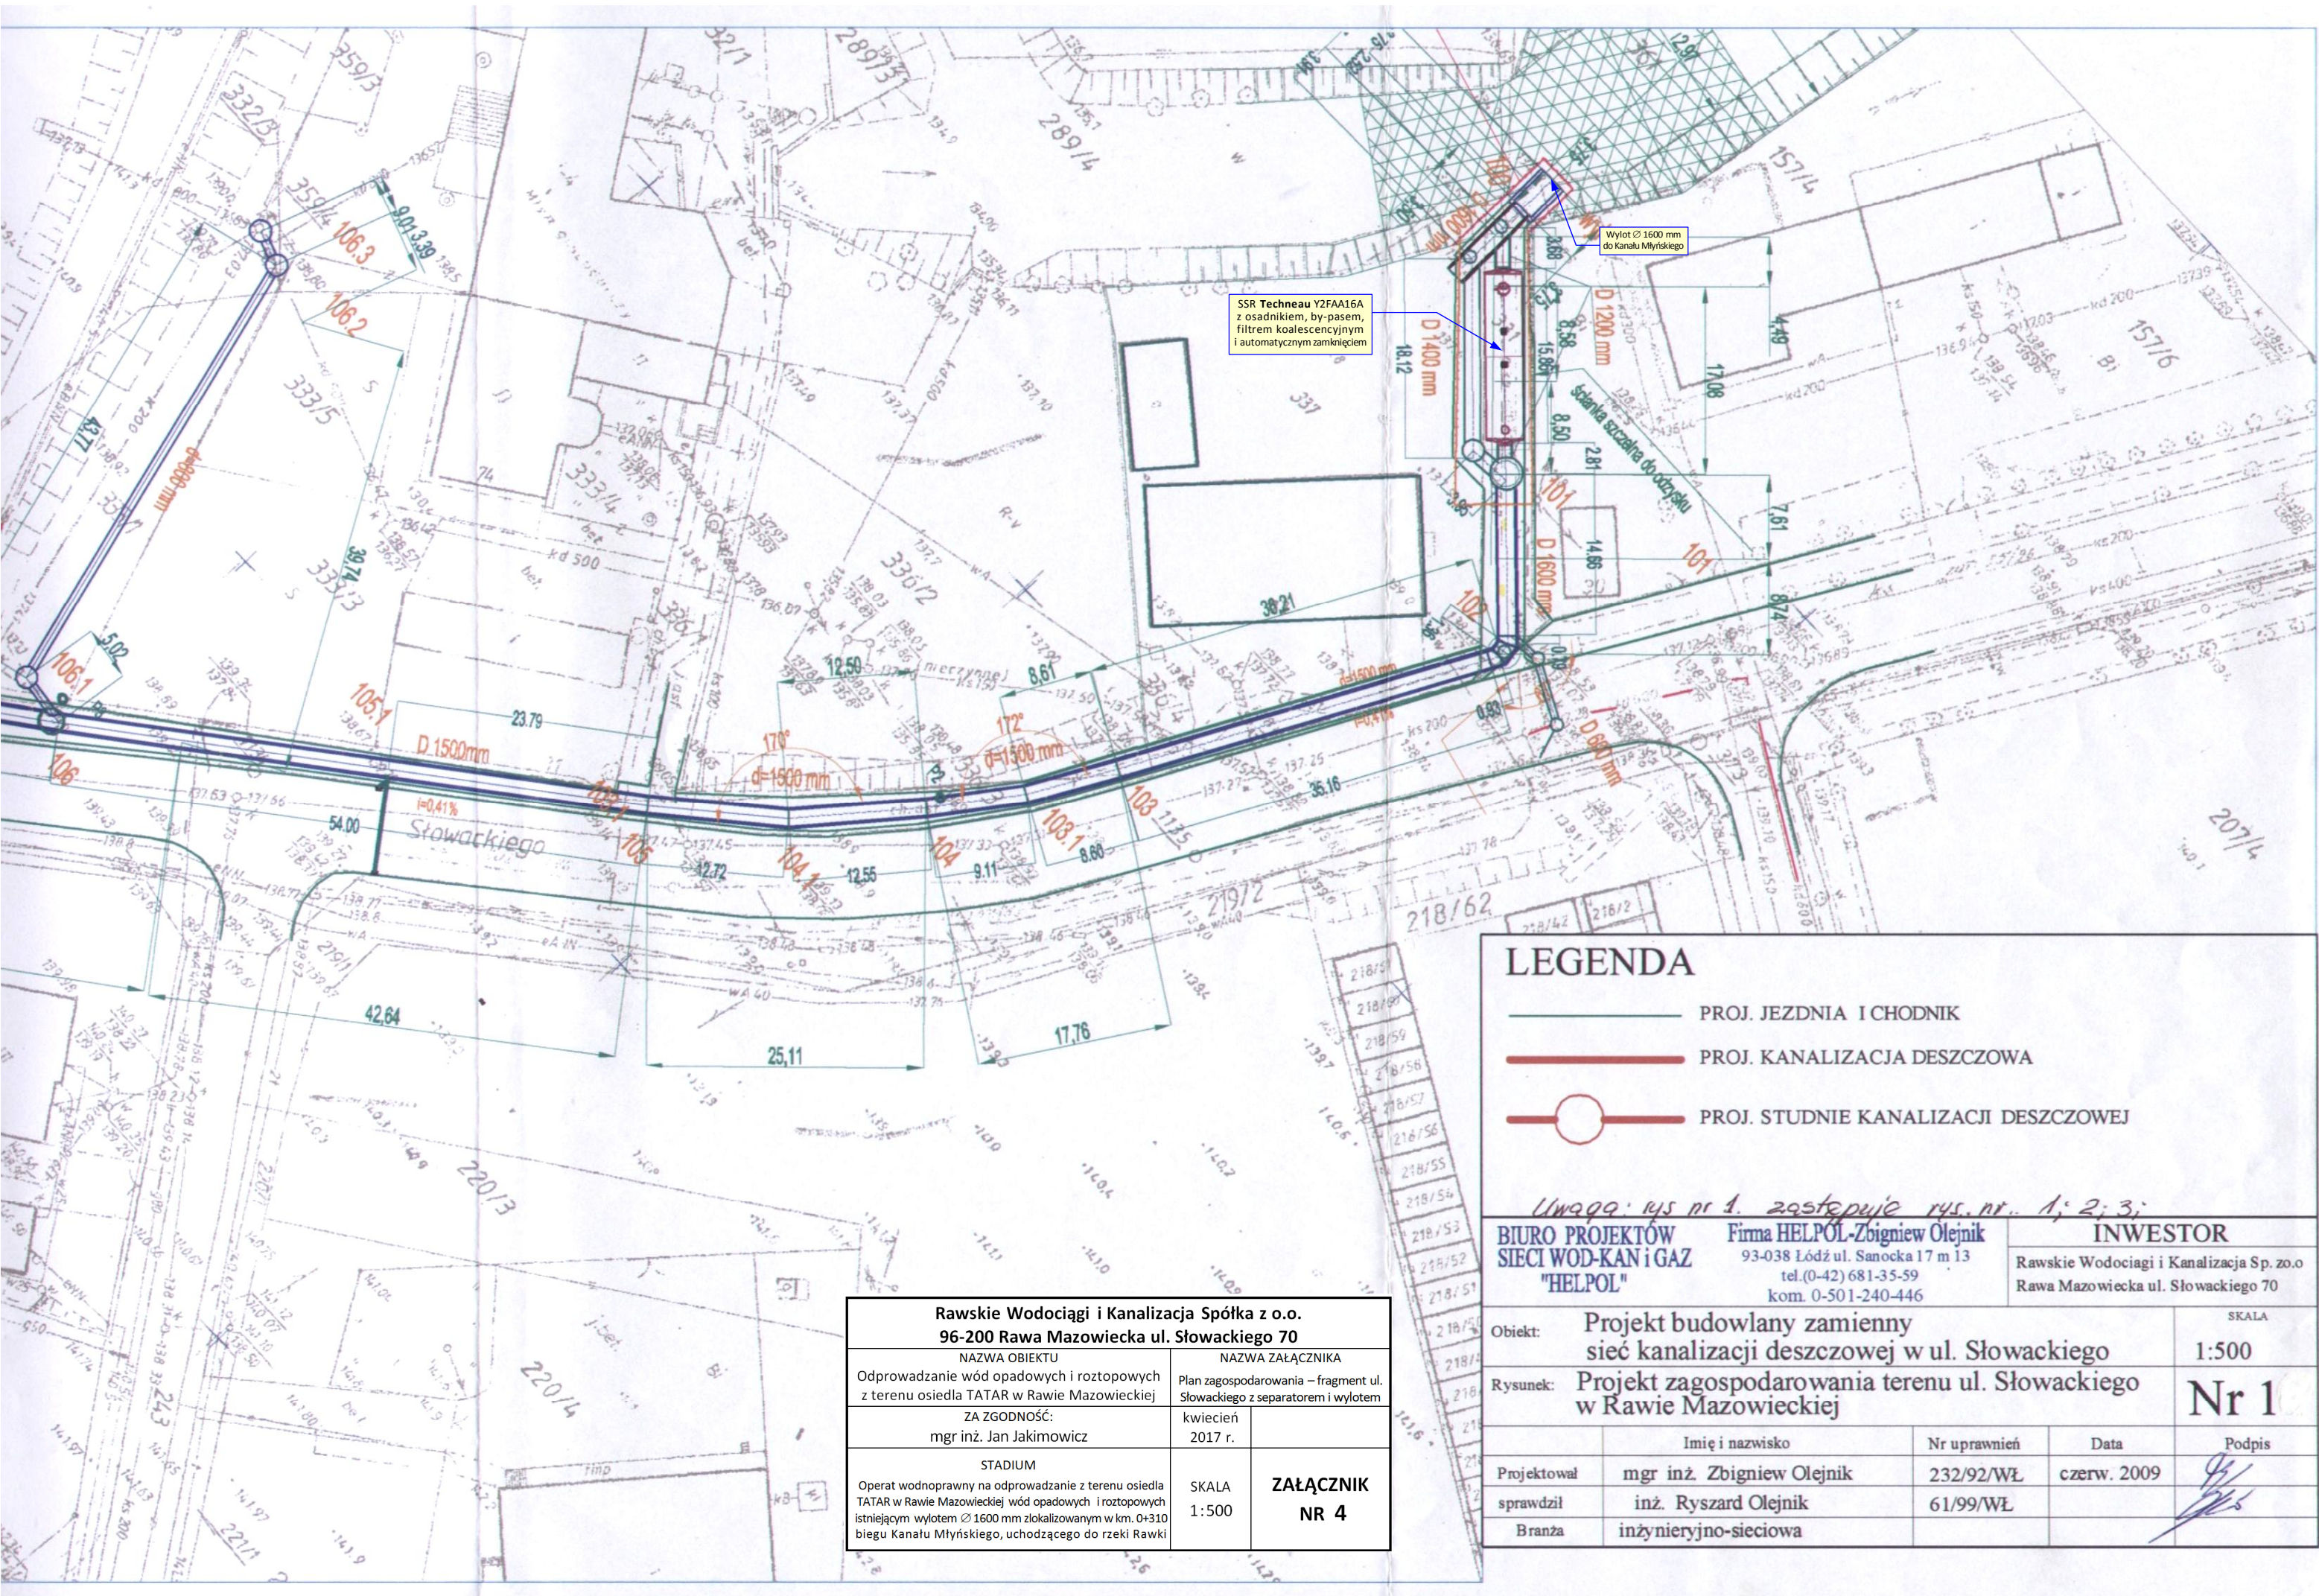

SSR Technau Y2FAA16A  
z osadnikiem, by-pasem,  
filtrem koalescencyjnym  
i automatycznym zamknięciem

Wylot Ø 1600 mm  
do Kanału Młyńskiego

## LEGENDA

- PROJ. JEZDNI I CHODNIK
- PROJ. KANALIZACJA DESZCZOWA
- PROJ. STUDNIE KANALIZACJI DESZCZOWEJ

Uwaga: rys nr 1. zastępuje rys. nr. 1; 2; 3;

|                                                    |   |                                                                                  |
|----------------------------------------------------|---|----------------------------------------------------------------------------------|
| BIURO PROJEKTÓW<br>SIECI WOD-KAN i GAZ<br>"HELPOL" | Firma HELPOL-Zbigniew Olejnik<br>93-038 Łódź ul. Sanocka 17 m 13<br>tel.(0-42) 681-35-59<br>kom. 0-501-240-446 | INWESTOR                                                                         |
|                                                    |   | Rawskie Wodociągi i Kanalizacja Sp. z o.o.<br>Rawa Mazowiecka ul. Słowackiego 70 |

|          |                                                                             |       |
|----------|-----------------------------------------------------------------------------|-------|
| Obiekt:  | Projekt budowlany zamienny<br>sieć kanalizacji deszczowej w ul. Słowackiego | SKALA |
| Rysunek: | Projekt zagospodarowania terenu ul. Słowackiego<br>w Rawie Mazowieckiej     | 1:500 |
|          |                                                                             | Nr 1  |

|             | Imię i nazwisko           | Nr uprawnień | Data        | Podpis |
|-------------|---------------------------|--------------|-------------|--------|
| Projektował | mgr inż. Zbigniew Olejnik | 232/92/WŁ    | czerw. 2009 |        |
| sprawił     | inż. Ryszard Olejnik      | 61/99/WŁ     |             |        |
| Branża      | inżynierjno-sieniowa      |              |             |        |

|   |                                                                             |           |
|---|-----------------------------------------------------------------------------|-----------|
| Rawskie Wodociągi i Kanalizacja Spółka z o.o.<br>96-200 Rawa Mazowiecka ul. Słowackiego 70   |                                                                             |           |
| NAZWA OBIEKTU   | NAZWA ZAŁĄCZNIKA                                                            |           |
| Odrowadzanie wód opadowych i roztopowych<br>z terenu osiedla TATAR w Rawie Mazowieckiej   | Plan zagospodarowania – fragment ul.<br>Słowackiego z separatorom i wylotom |           |
| ZA ZGODNOŚĆ:   | kwiecień<br>2017 r.                                                         |           |
| mgr inż. Jan Jakimowicz   |                                                                             |           |
| STADIUM   | SKALA                                                                       | ZAŁĄCZNIK |
| Operat wodnoprany na odprowadzanie z terenu osiedla<br>TATAR w Rawie Mazowieckiej wód opadowych i roztopowych<br>istniejącym wylotem Ø 1600 mm zlokalizowanym w km. 0+310<br>biegu Kanału Młyńskiego, uchodzącego do rzeki Rawki | 1:500                                                                       | NR 4      |